REGIONE PIEMONTE

PROVINCIA DI TORINO

COMUNE DI SALBERTRAND

OGGETTO

PROGETTO ESECUTIVO

Capannone ricovero mezzi ACSEL

ACSEL s.p.a.

Acsel s.p.a. - Cap. soc. int. versato € 120.000 - P.IVA 09879260010

Sede legale ed amministrativa: 10057 SANT'AMBROGIO DI TORINO (TO) Italy - Via delle Chiuse, 21
Tel. +39 011 93 42 978 - Fax +39 011 93 99 213
segreteria@acselspa.it - **www.acselspa.it**

Impianto di depurazione e canile: 10096 ROSTA (TO) Italy - Strada comunale di Rivoli, 7
Tel. +39 011 93 42 978 int. 3 - Fax +39 011 95 67 906

FIRMA
AMM. DELEGATO

FIRMA
R.U.P.

INDIRIZZO

S.S. 24 - Strada Vicinale del Sagne

OGGETTO

IMPIANTI ELETTRICI: ILLUMINAZIONE

STUDIO DI PROGETTAZIONE
Ing. Roberto CIMARELLA

Via Almese n. 33B
10040 Villar Dora - TO
Tel. 011.9352570

FIRMA E TIMBRO

RIFERIMENTI CATASTALI
NCT fg. 21 N. 9,10,15,22,281,16,29,34,35,37,43,70,45,164,263,54,41,38,26
27,271,259,28,53,57,55,58,24,25,282,39,40,46,47,48,49,52

EMISSIONE: Luglio 2014

REVISIONE:

SCALA ELABORATI 1:100

NUM. ELAB. GRAFICI 8

TAVOLA **8B**

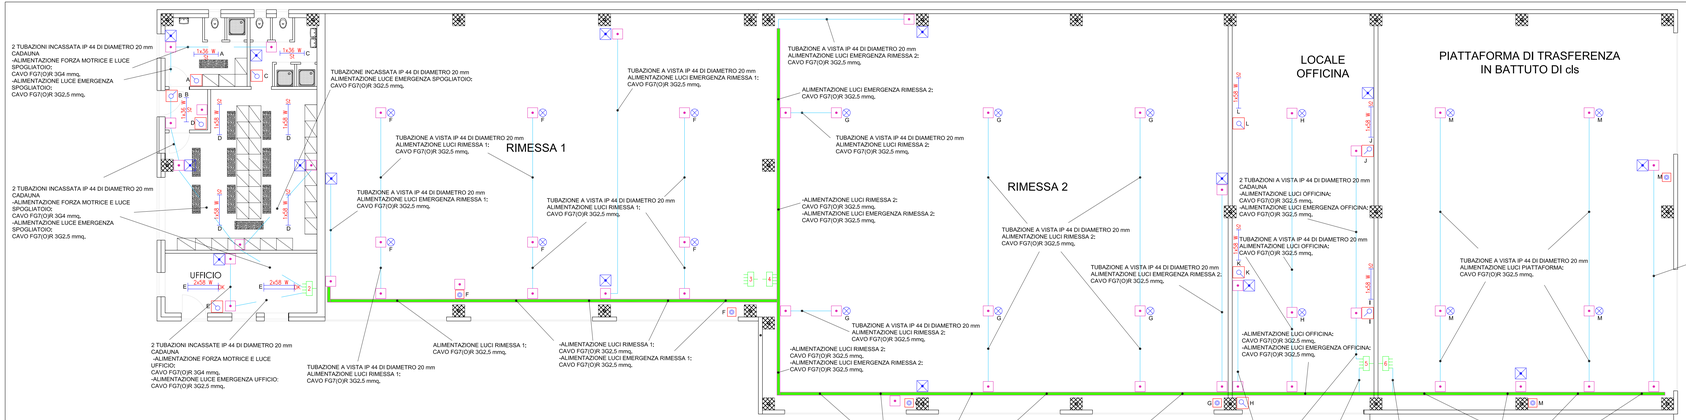

L E G E N D A	
1	QUADRO GENERALE CAPANNONE
2	QUADRO RIMESSA 1
3	QUADRO RIMESSA 2
4	QUADRO OFFICINA
5	QUADRO PIATTAFORMA
	CANALINA IN ACCIAIO ZINCATO CON SEPARATORE E COPERCHIO PORTACAVI DIM. 200x75
	PLAFONIERA DI EMERGENZA DA 24 W AUTOALIMENTATA
1x36 W	PLAFONIERA CON 1 TUBO FLUORESCENTE DA 36 W
1x58 W	PLAFONIERA CON 1 TUBO FLUORESCENTI DA 58 W
2x58 W	PLAFONIERA CON 2 TUBI FLUORESCENTI DA 58 W
	RIFLETTORE INDUSTRIALE CON LAMPADA A JMT DA 250 W
	INTERRUTTORE UNIPOLARE
	PULSANTE
N.B. I COMPONENTI CON LA SCRITTA "SI" DOVRANNO AVERE GRADO DI PROTEZIONE ≥IP44	
N.B. I COMPONENTI CON LA SCRITTA "DK" DOVRANNO ESSERE DI TIPO Dark Light	