

Comune : MATTIE – SUSÀ (TO)

Località : Camposordo

Denominazione : Ricopertura finale e recupero ambientale
opera discarica di rifiuti non pericolosi

Richiedente : ACSEL S.p.A.
Via delle Chiuse, 21
10057 SANT'AMBROGIO DI TORINO (TO)

PROGETTO ESECUTIVO


Oggetto: SEZIONI

Scala: 1 : 500

Data: agosto 2015

TAV. 4

ing. G. FERRANTE

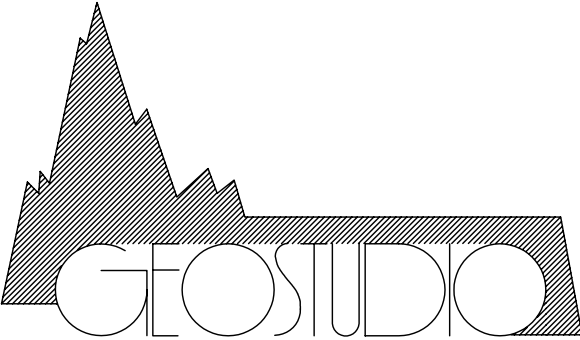



ing. ACCATTINO G.
ing. BIOLATTI G.
arch. DOSIO P.


STUDIO TECNICO ASSOCIATO


c. so Trapani 39 10139 TORINO tel. 011 4470700
P. I. 04664840016
E-mail: info@geostudiotorino.it


LEGENDA

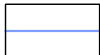 Profilo stato attuale (quota rifiuti)


 Profilo stato finale

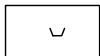 Caditoia trapezoidale in cls.


 Caditoia ad embrice e geojuta (1 m)

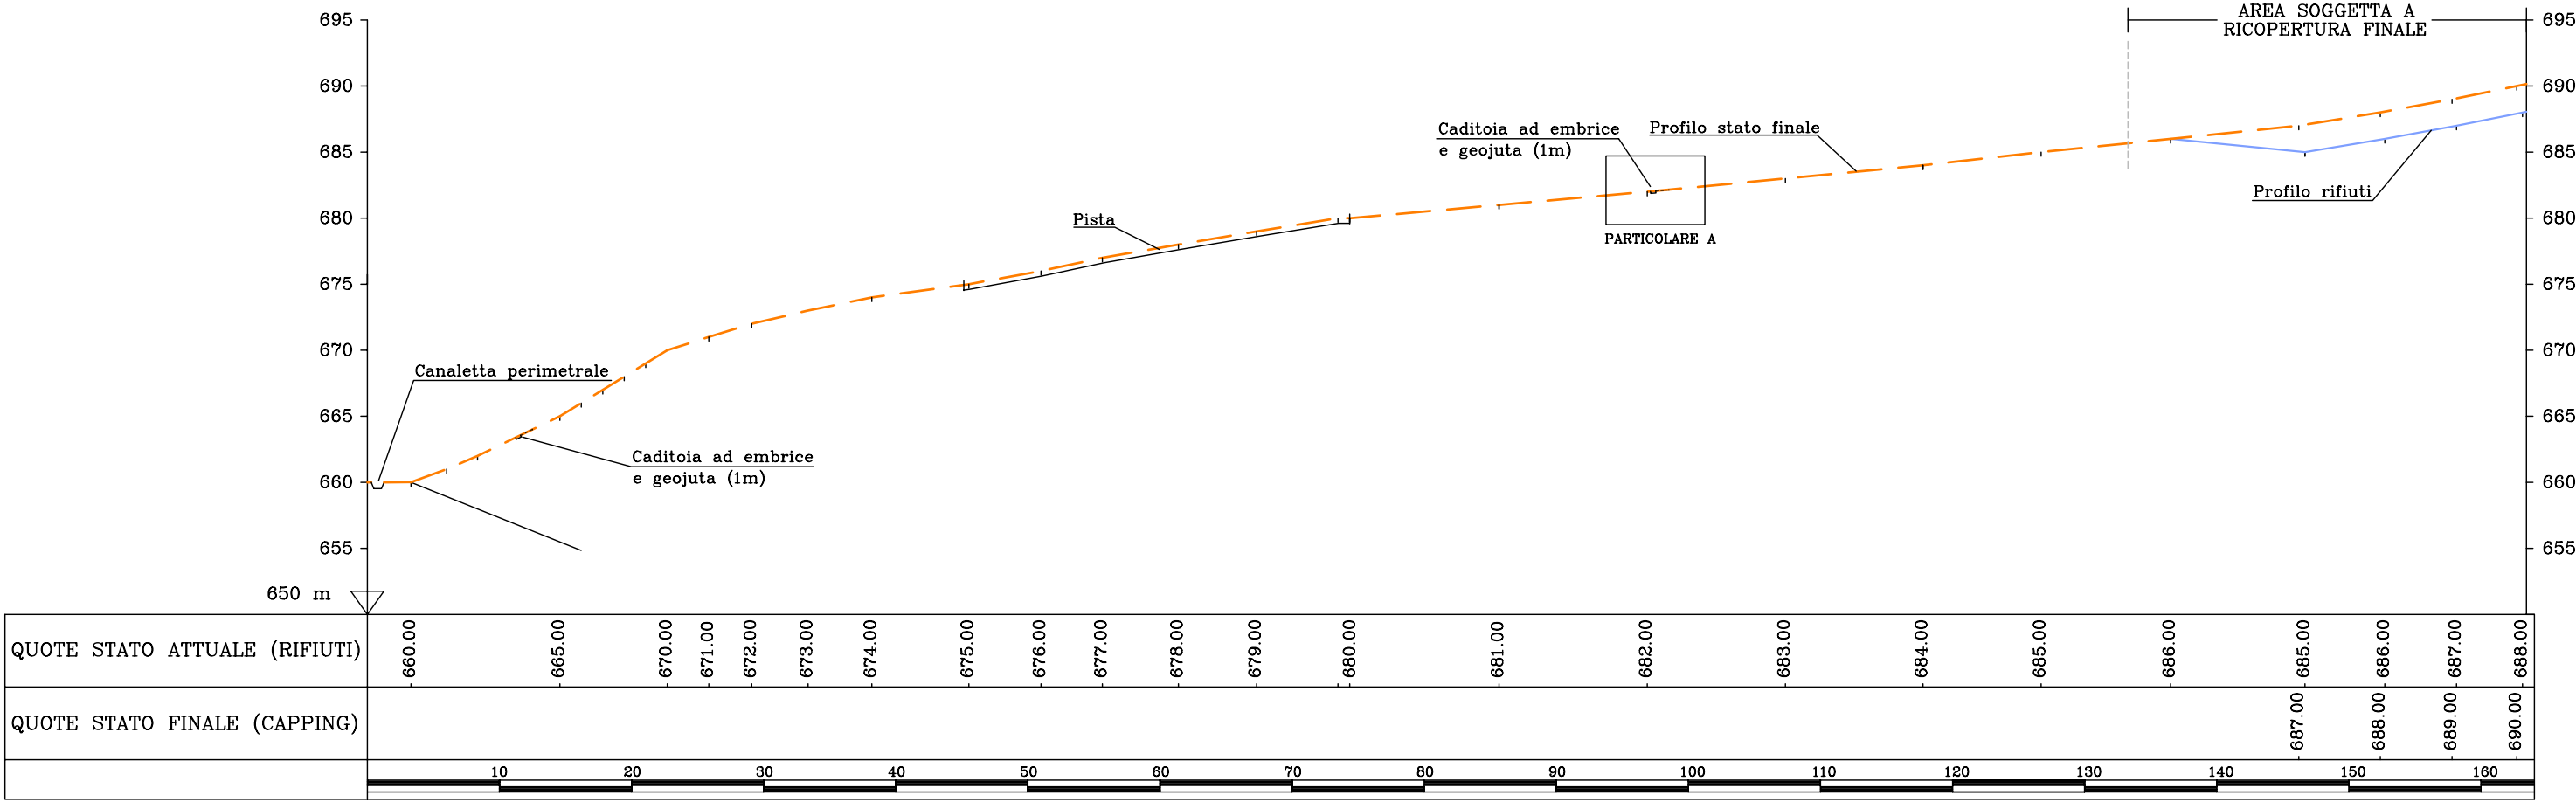

SEZIONE A – A

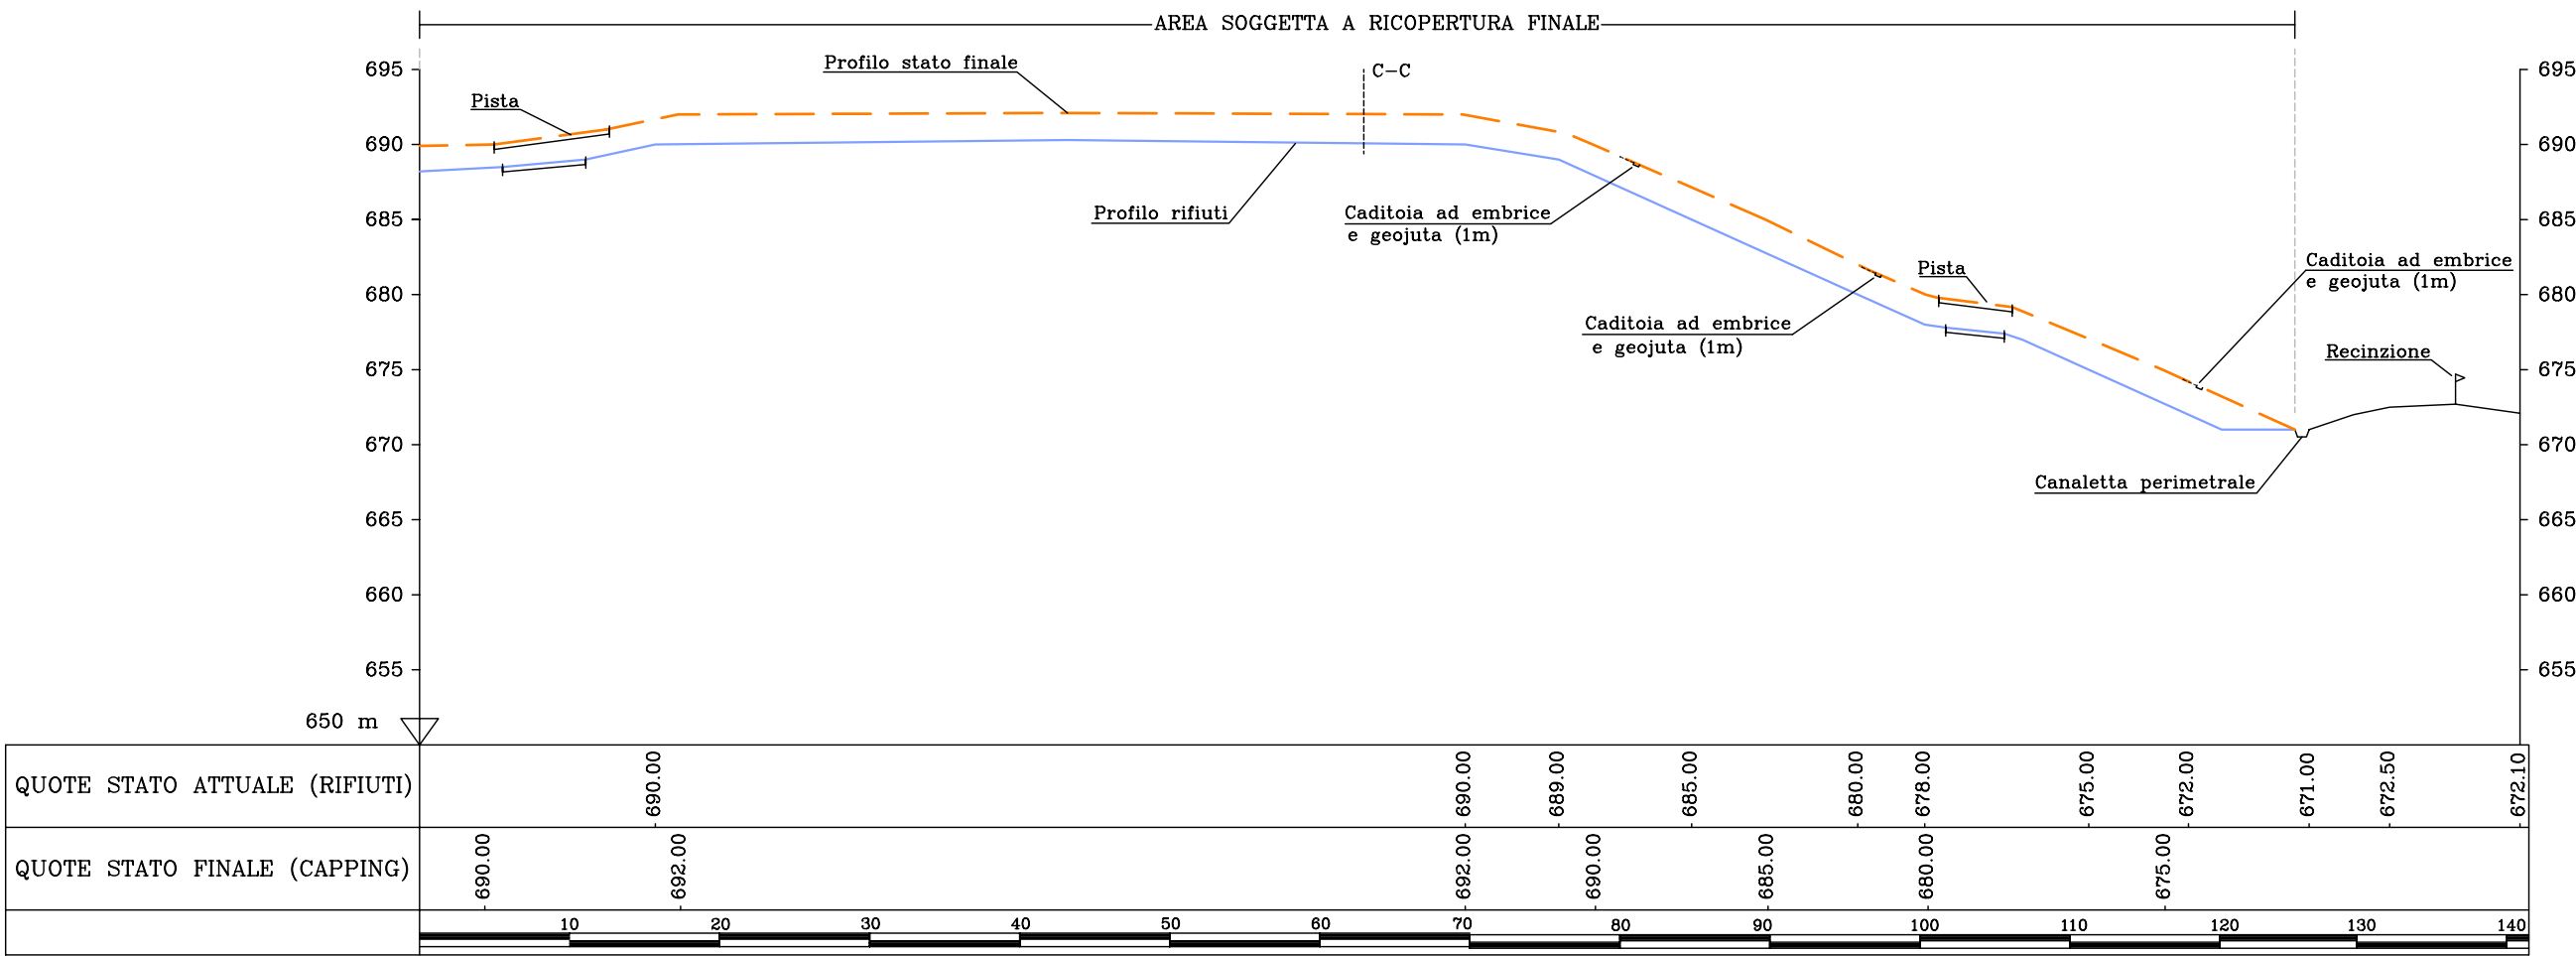

SEZIONE B – B

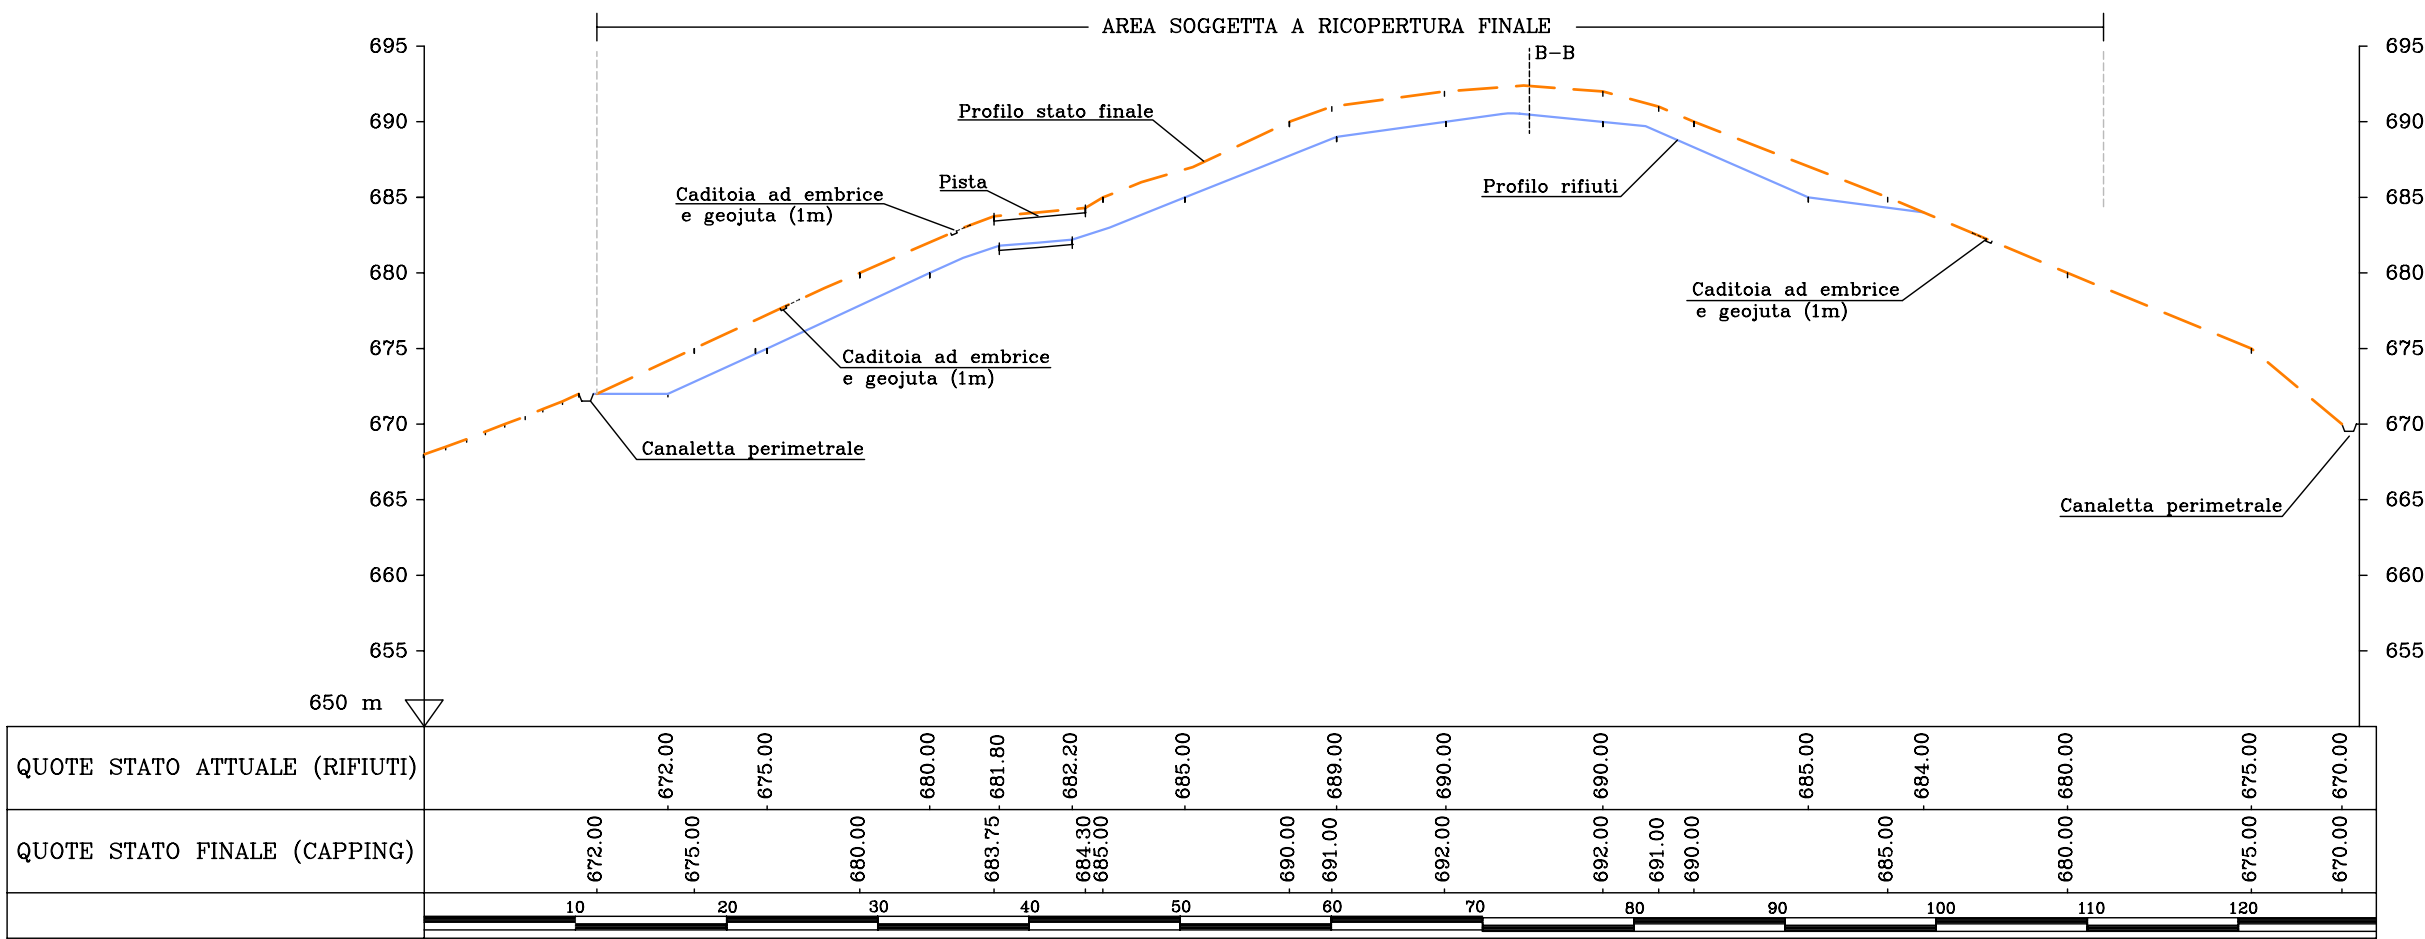

SEZIONE C – C

