REGIONE PIEMONTE
CITTA' METROPOLITANA DI TORINO

COMUNE DI SALBERTRAND

OGGETTO

PROGETTO ESECUTIVO

Lavori di completamento Capannone ricovero mezzi ACSEL
(Provvedimento Autorizzativo Unico n° 144 del 29/03/2017)

ACSEL s.p.a.

Acsel s.p.a. - Cap. soc. int. versato € 120.000 - P.IVA 08876620013
Sede legale ed amministrativa: 10057 SANTAMBROGIO DI TORINO (TO) Italy - Via delle Chiuse, 21
Tel. +39 011 93 42 978 - Fax +39 011 93 99 213
segreteria@acselspa.it - www.acselspa.it

FIRMA
AMM. DELEGATO

FIRMA
R.U.P.

INDIRIZZO

S.S. 24 - Strada Vicinale del Sagne

OGGETTO

OPERE STRUTTURALI: SOLAIO INTERNO

STUDIO DI PROGETTAZIONE
Ing. Roberto CIMARELLA

Via Almese n. 338
10040 Villar Dora - TO
Tel. 011.9352570

FIRMA E TIMBRO

RIFERIMENTI CATASTALI
NCT fg. 21 N. 9,10,15,22,281,16,29,34,35,37,43,70,45,164,263,54,41,38,26
27,271,259,28,53,57,55,58,24,25,282,39,40,46,47,48,49,52

EMISSIONE: Aprile 2017

REVISIONE:

SCALA ELABORATI 1:100

NUM. ELAB. GRAFICI 13

TAVOLA **5B**

CARATTERISTICHE DEI MATERIALI

CALCESTRUZZO TRAVI E SOLAI: C28/35 Rck 35
ACCIAIO PER C.A.: B450C

CARICHI SOLAIO

Peso proprio 600 kg/mq
Carico permanente 150 kg/mq
Carico accidentale 600 kg/mq

PIANTA SOLAIO (getto pieno H=24)

SCALA 1:50

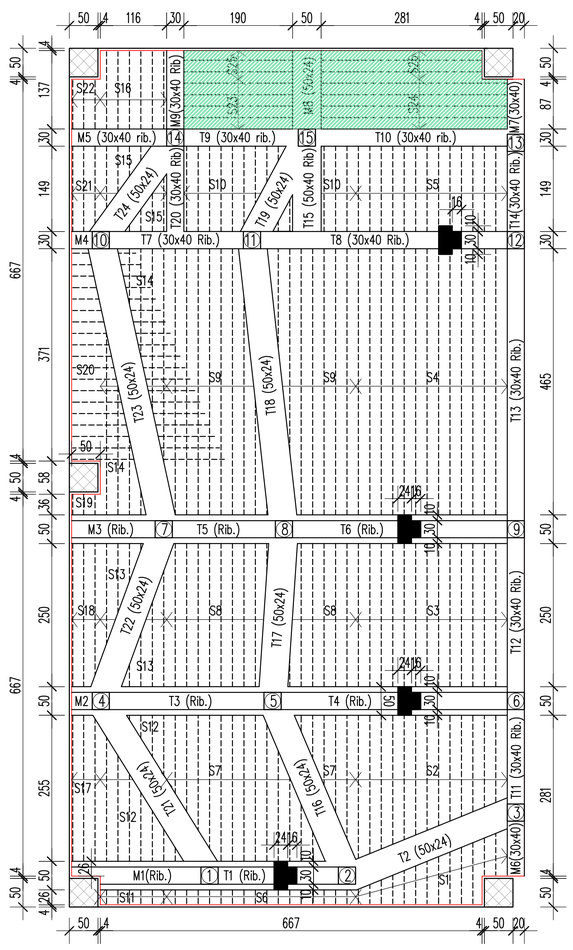

ZONA RIBASSATA 16 cm

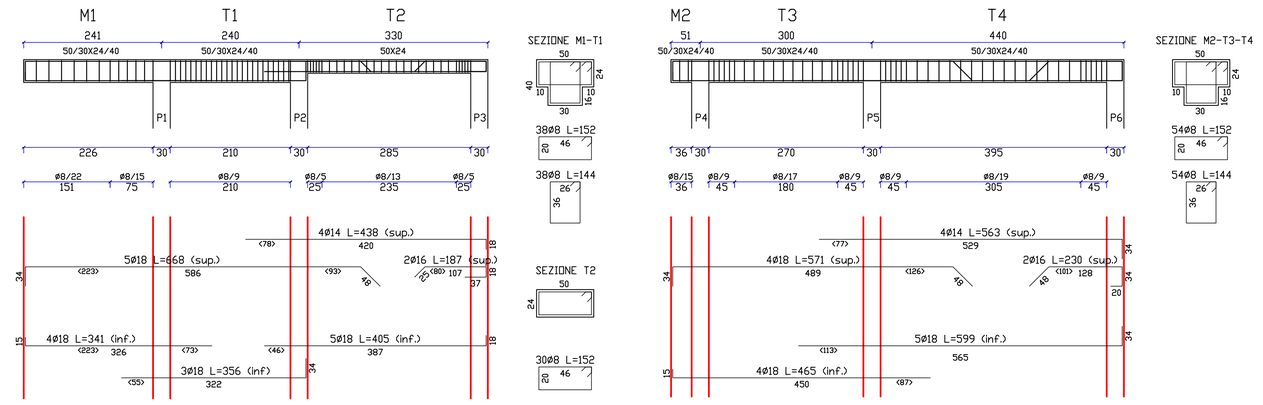

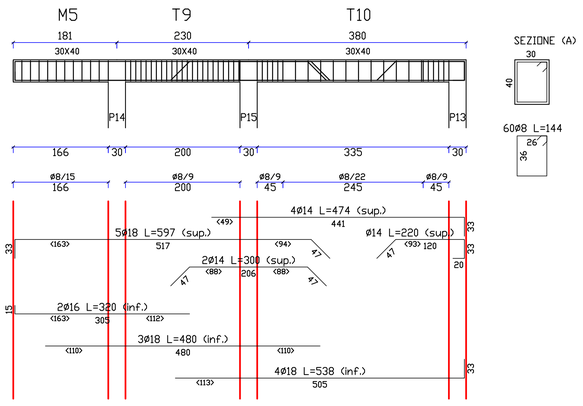

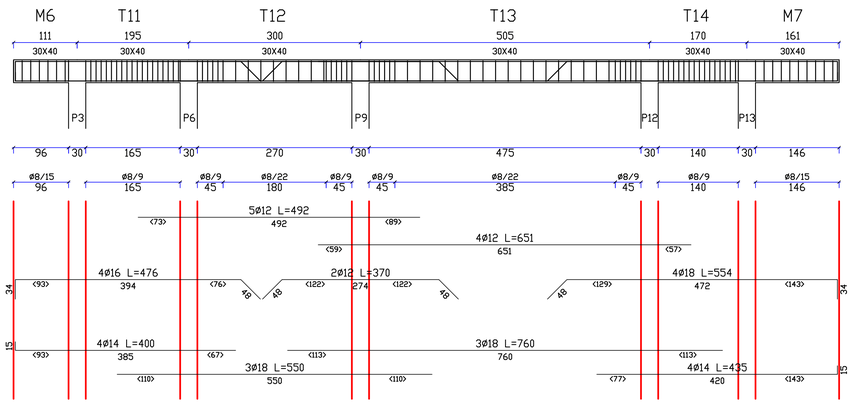

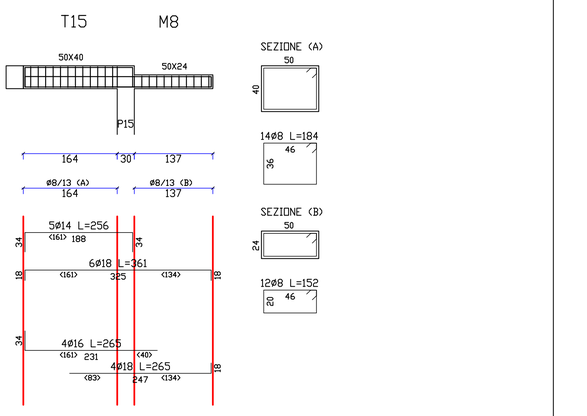

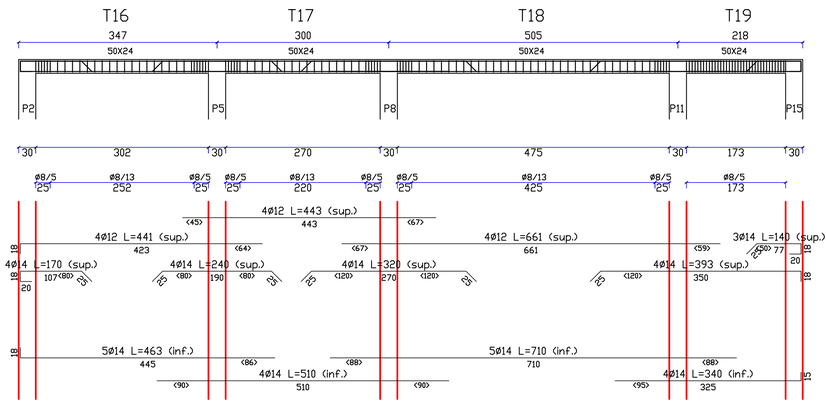

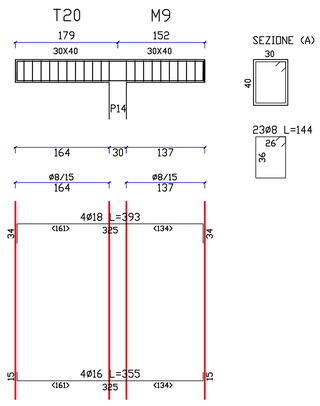

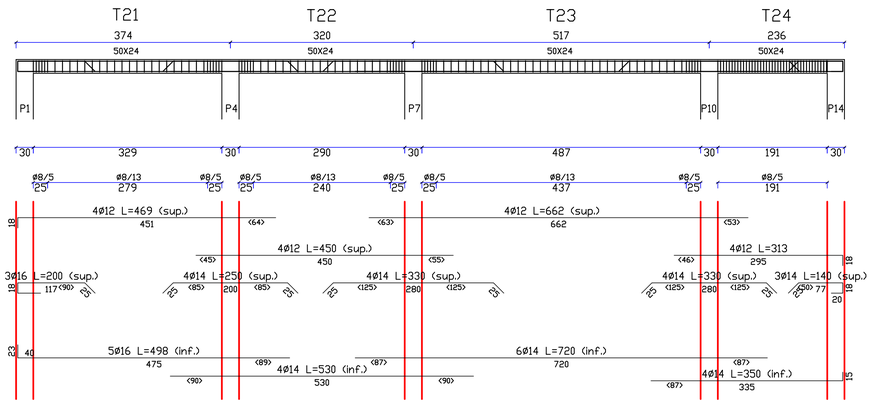

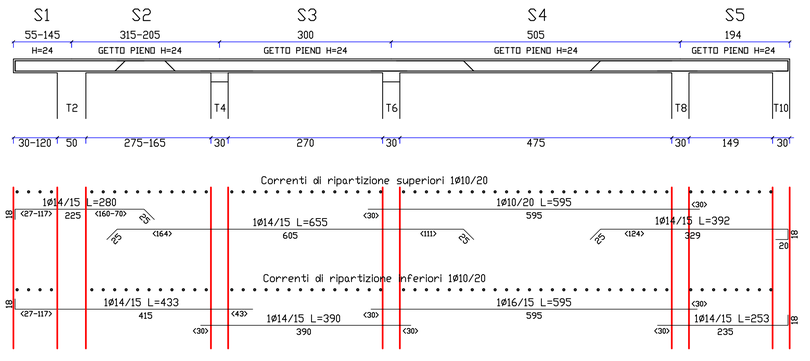

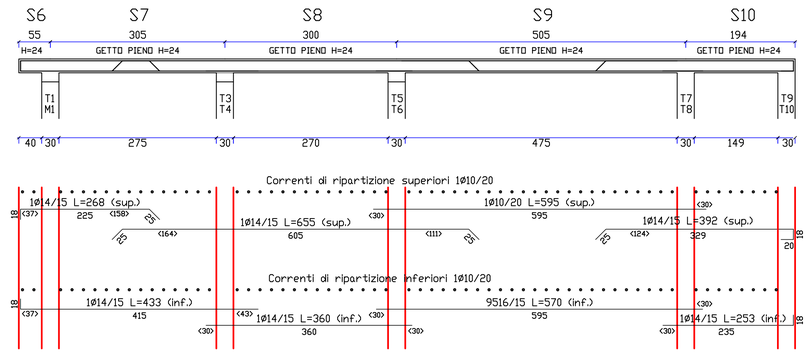

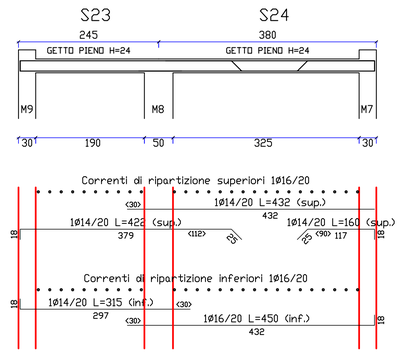
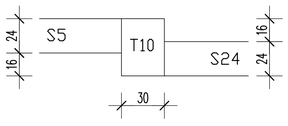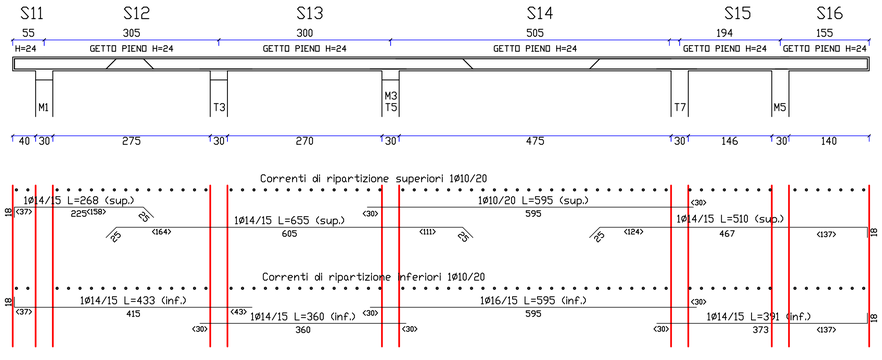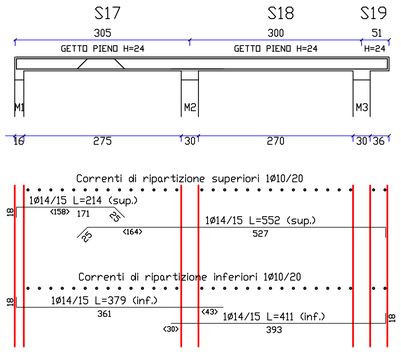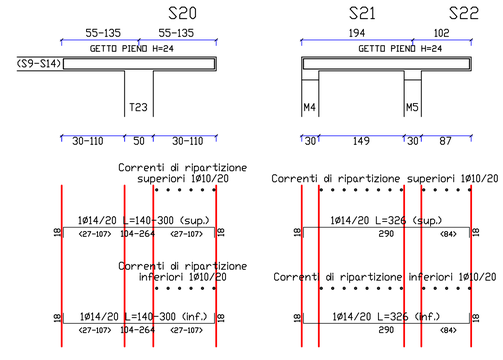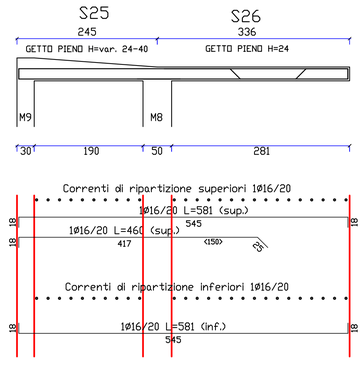
SEZIONE S5-T10-S24
SCALA 1:20