

REGIONE PIEMONTE  
CITTA' METROPOLITANA DI TORINO  
**COMUNE DI OULX**

OGGETTO  
**PROGETTO ESECUTIVO**  
Lavori di realizzazione isole ecologiche



Acsele s.p.a. - Via Cavour, 10 - 10121 TORINO (TO) Italy - Tel. +39 011 51 43 979 - Fax +39 011 51 99 213  
segreteria@acsele.it - www.acsele.it

FIRMA R.U.P.

FIRMA E TIMBRO  
AMM. DELEGATO DOTT. P. BORRON

LOCALITA'  
**BORGATA SIGNALS VIA SAN SISTO OVEST**

OGGETTO  
**PROGETTO ARCHITETTONICO**  
(ESTRATTI - RILIEVO - PIANTE - SEZIONI - PROSPETTI - PARTICOLARI)

PROGETTISTA

Ing. Mario FRANCHINO  
Via Alpese n. 33B  
10040 Villar Dora - TO  
Tel. 011.9362570  
E-mail: mariofranchino@tin.it  
C.F. FRN MRA 56E07 L219X  
P.I. 07952220015

FIRMA E TIMBRO

RIFERIMENTI CATASTALI  
Comune di Oulx - Sezione B (Savouk) - Fg. 21 - n. 75

DATA


TAVOLA

**1**


FOTO AEREA LOC. SIGNALS VIA SAN SISTO OVEST



ESTRATTO P.R.G.C.  
Scala 1:2000

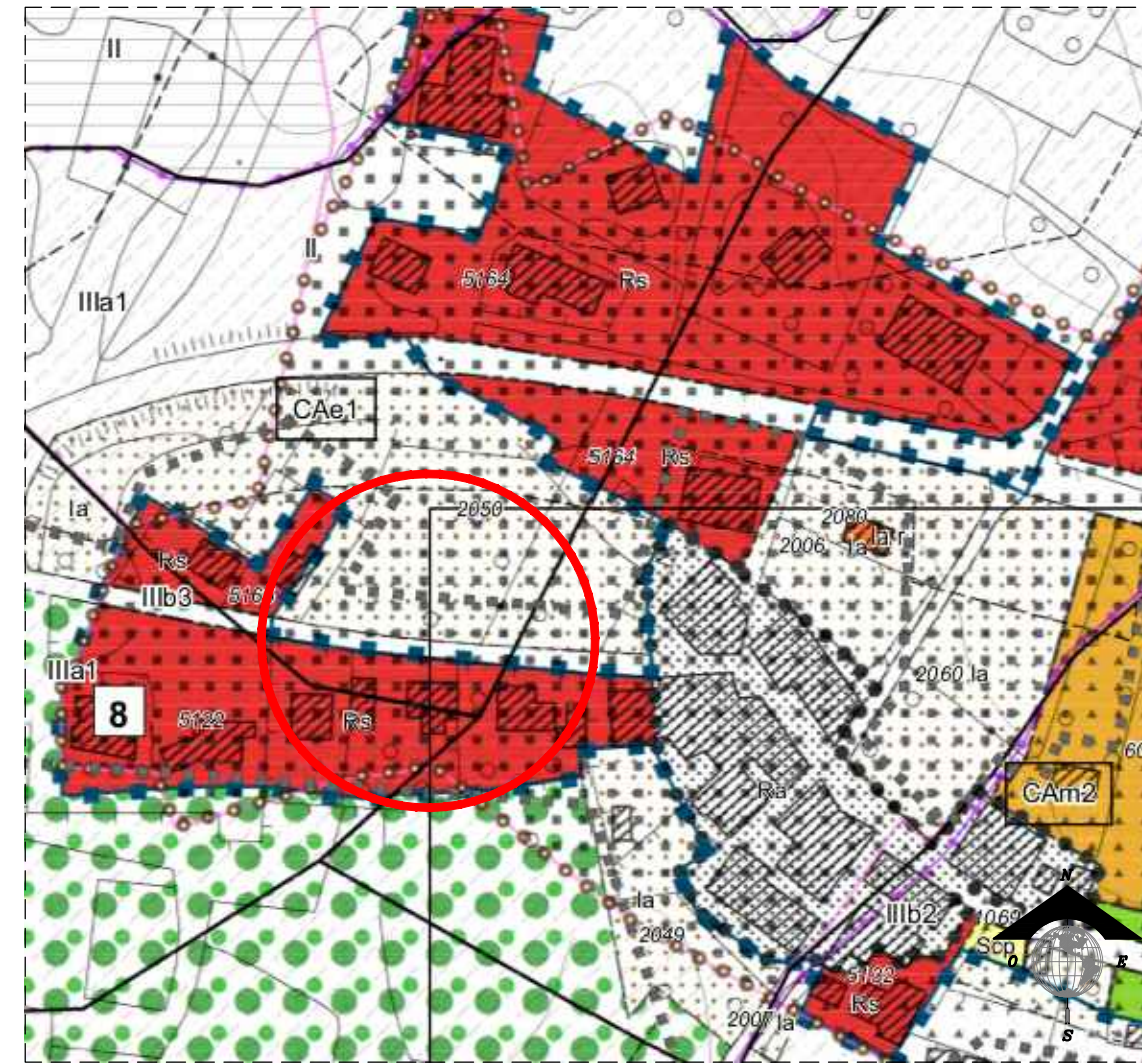


ESTRATTO MAPPA CATASTALE  
Scala 1:1500

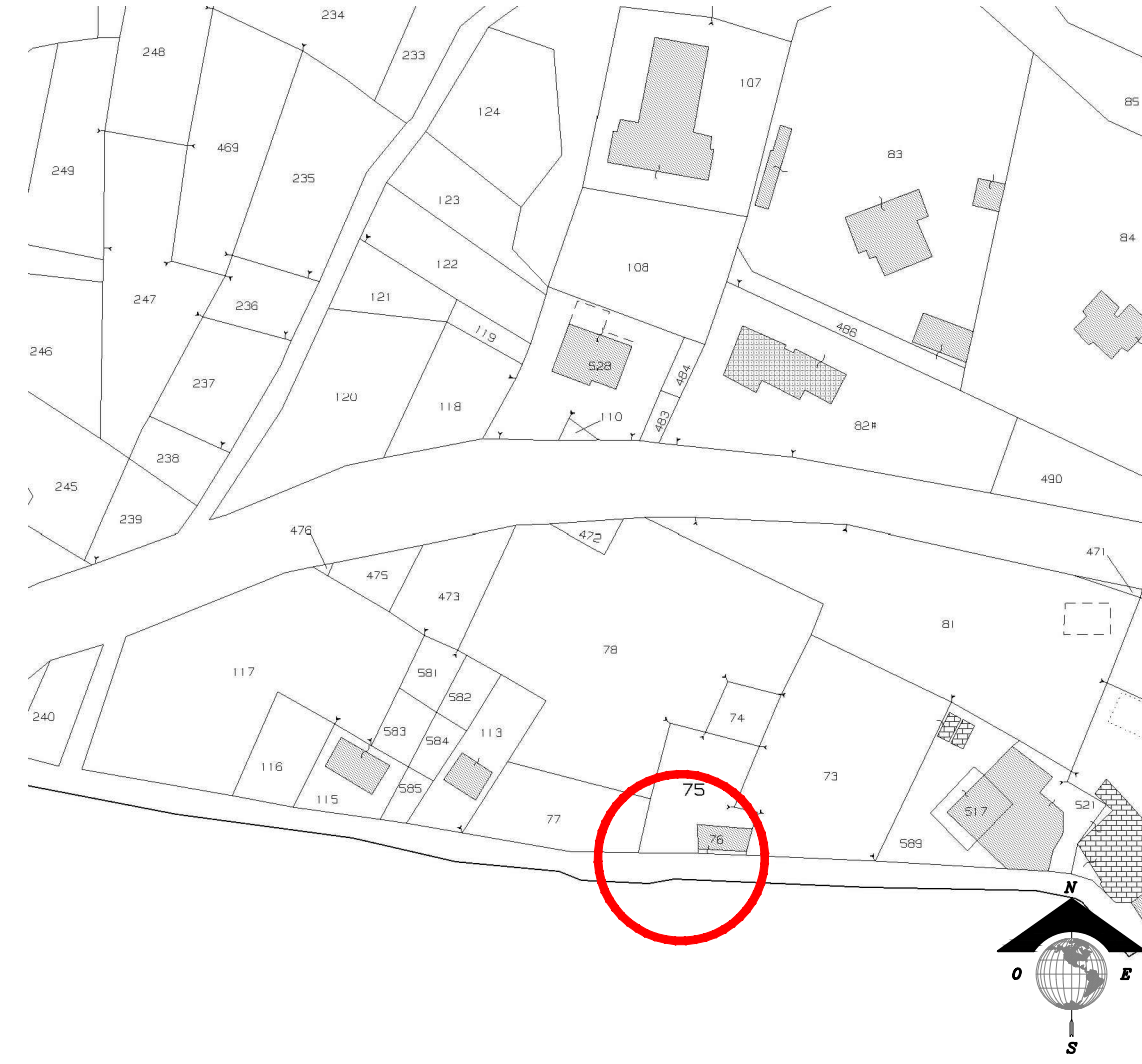

**STATO DI FATTO**


PLANIMETRIA GENERALE  
Scala 1:100

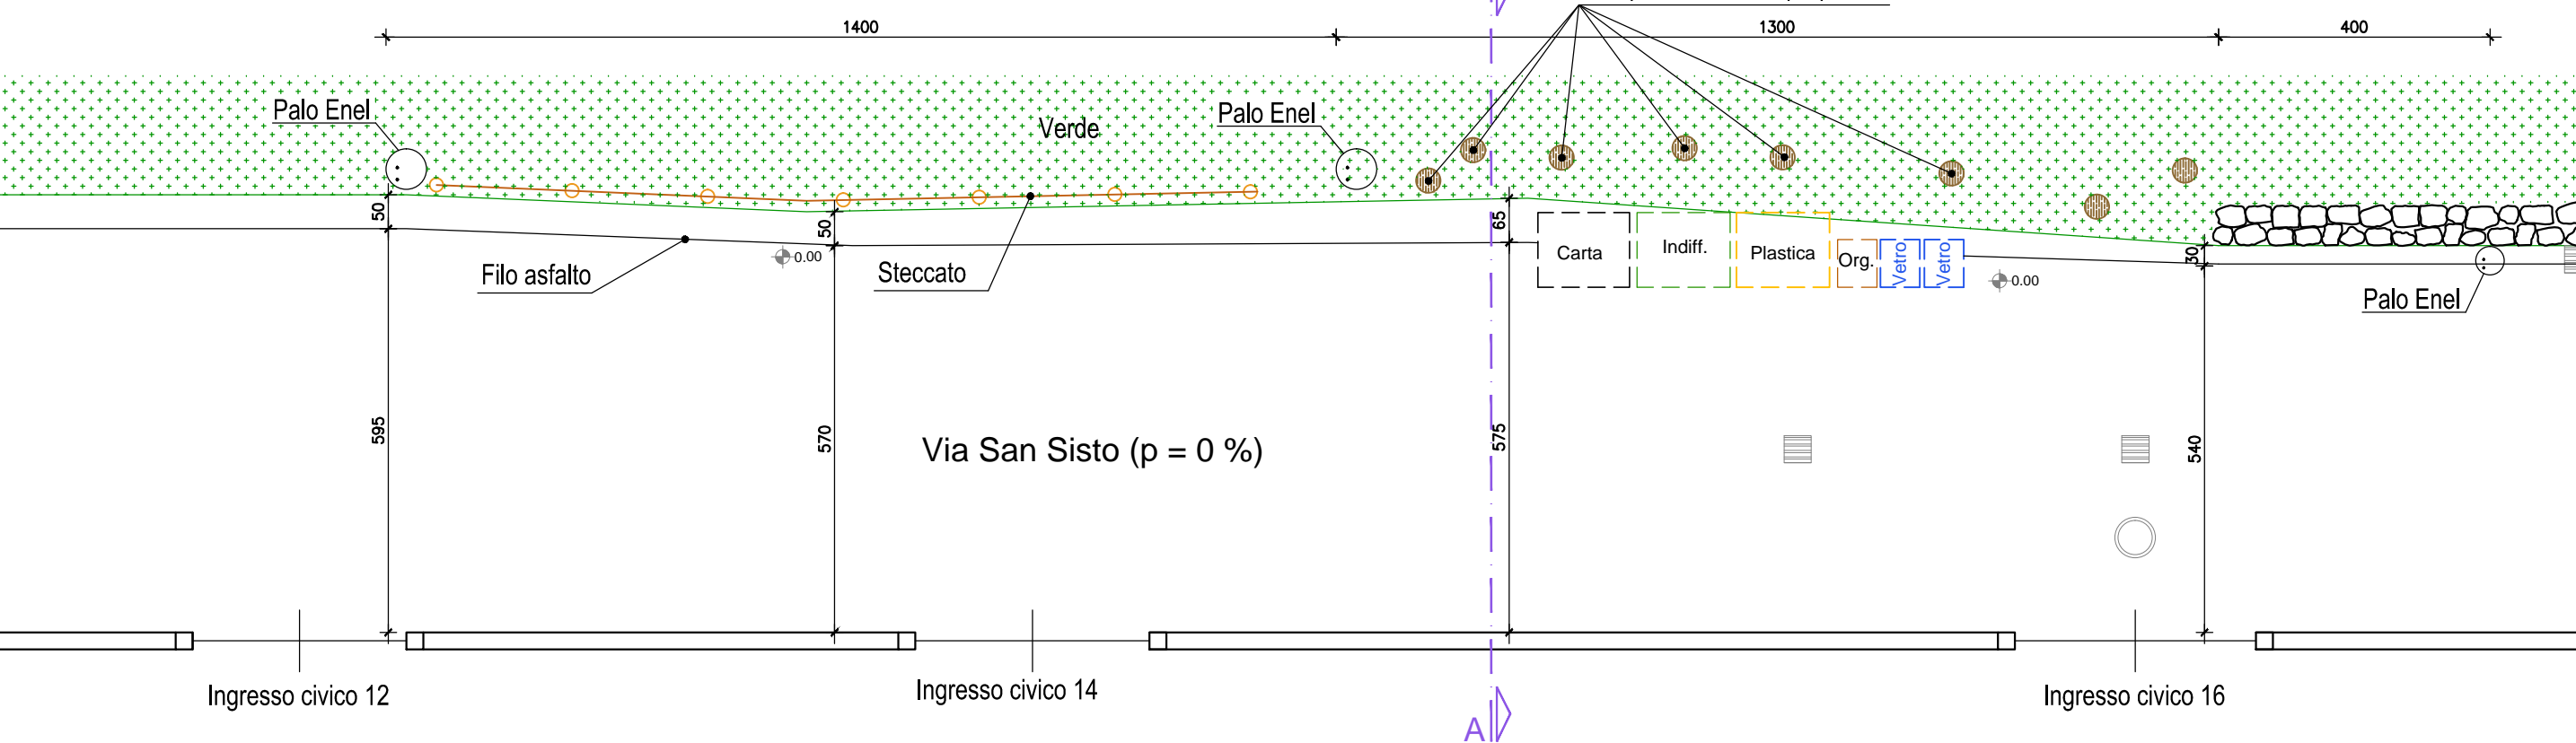


SEZIONE A-A  
Scala 1:100




PLANIMETRIA GENERALE  
Scala 1:100

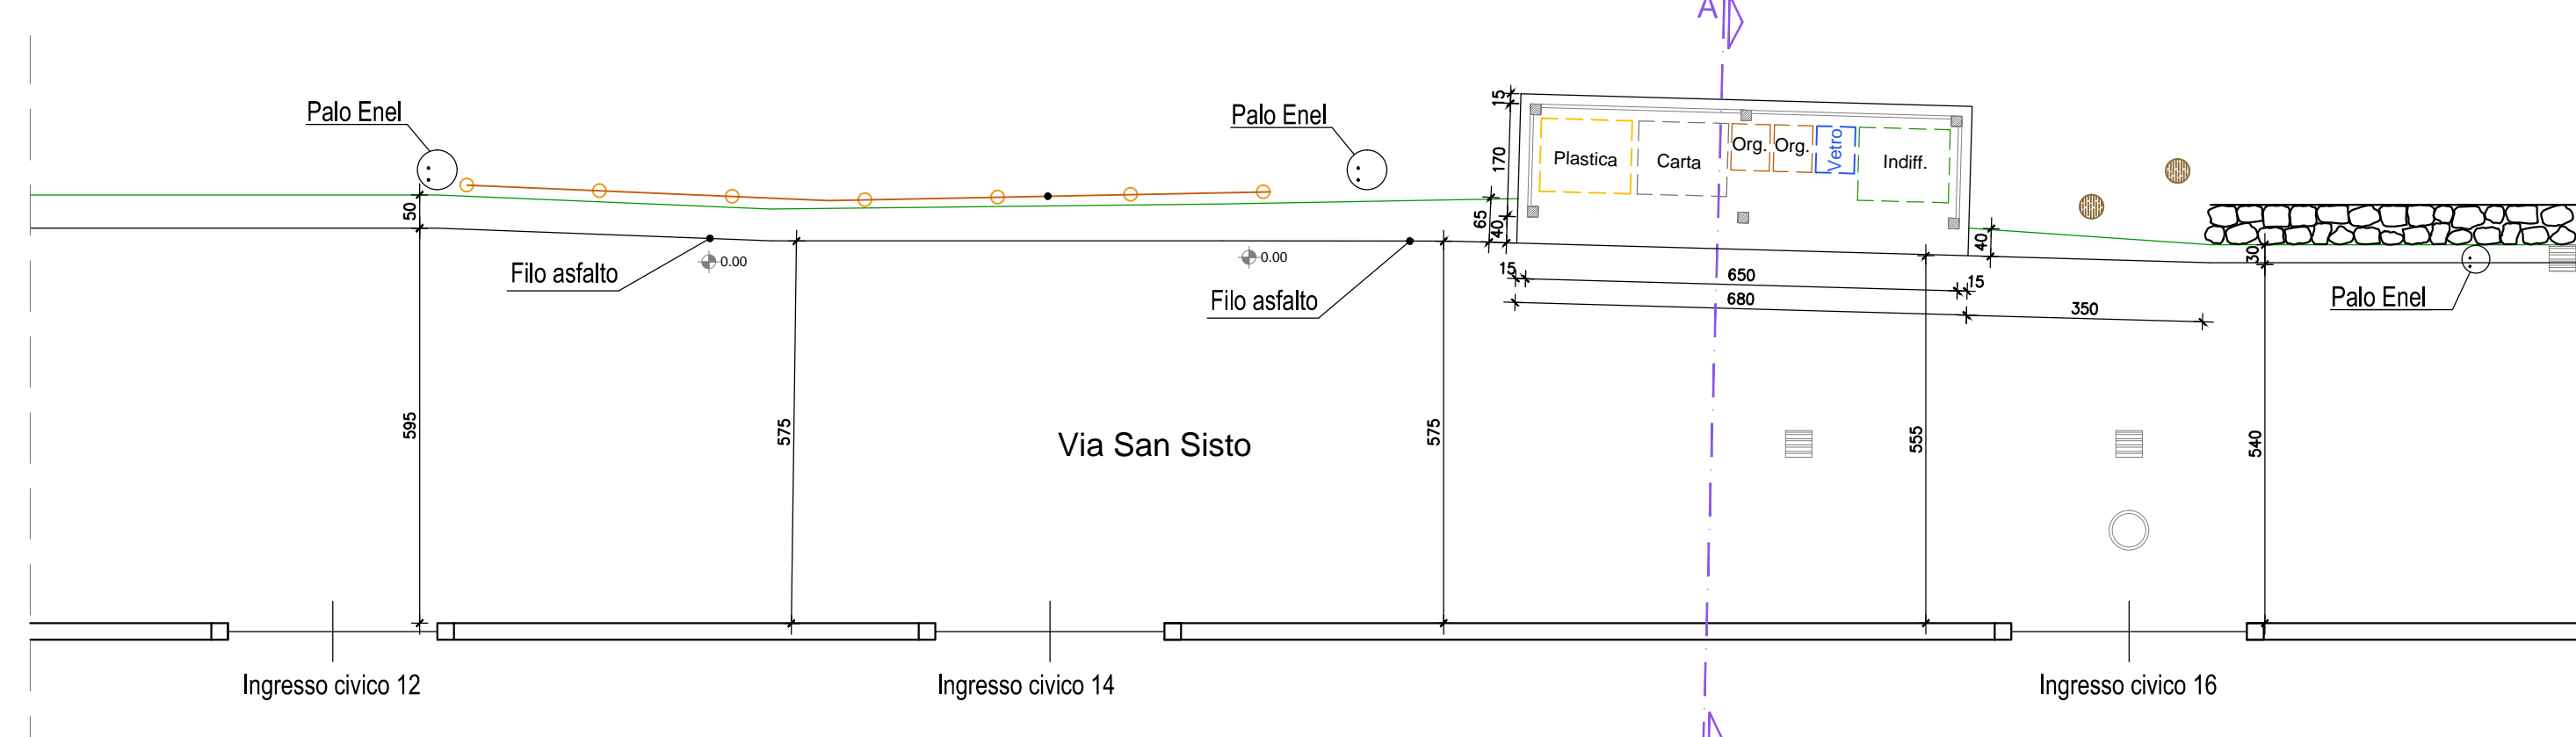


PIANTA  
Scala 1:100

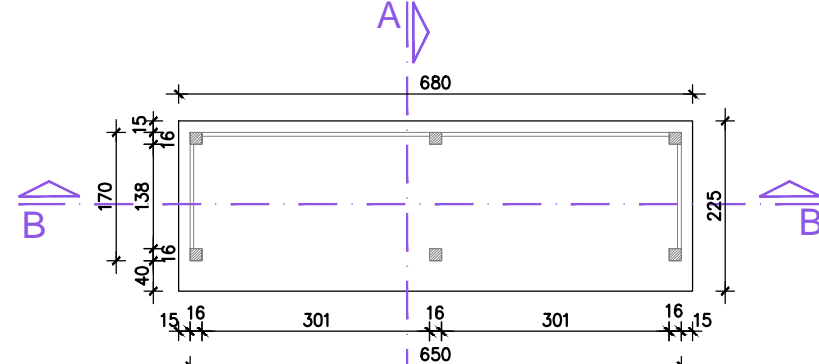

SEZIONE A-A  
Scala 1:100

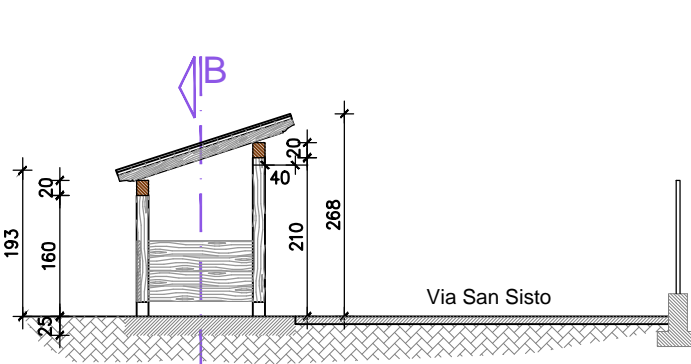

SEZIONE B-B  
Scala 1:100

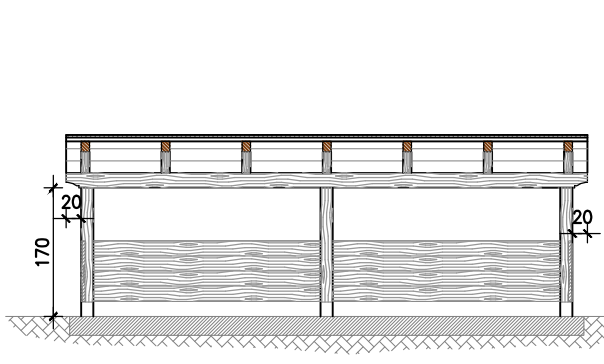

PROSPETTO SUD  
Scala 1:100




PROSPETTO OVEST  
Scala 1:100



PROSPETTO NORD  
Scala 1:100




PROSPETTO EST  
Scala 1:100

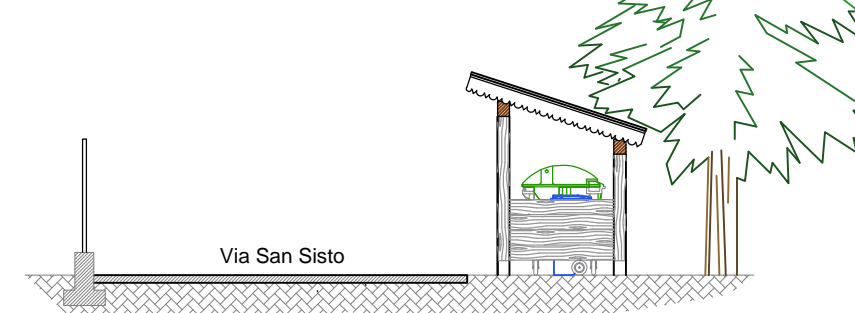

**IN PROGETTO**

PARTICOLARE  
Scala 1:20

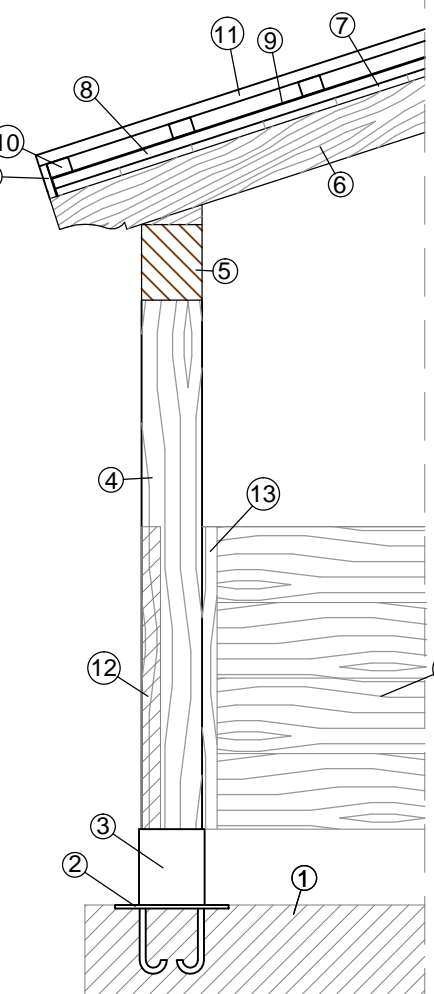


LEGENDA


- 1 - Placca in c.a. H = cm. 25
- 2 - Placche 300x300x10
- 3 - Scatole 170x170x7 H = 200
- 4 - Colonne in legno 16x16
- 5 - Trave in legno 16x20
- 6 - Puntone in legno 10x14
- 7 - Tavolato in legno s = cm. 2
- 8 - Listelli verticali 3x6 in asse ai puntone
- 9 - Guaina
- 10 - Listelli orizzontali 4x4 / cm. 30
- 11 - Copertura in tavole di legno s = cm. 3
- 12 - Tavolato laterale in legno s = cm. 3
- 13 - Listello in legno 4x4

N.B. Legno di larice colore naturale


PARTICOLARE ANCORAGGIO  
PUNTONE TRAVE  
Scala 1:10

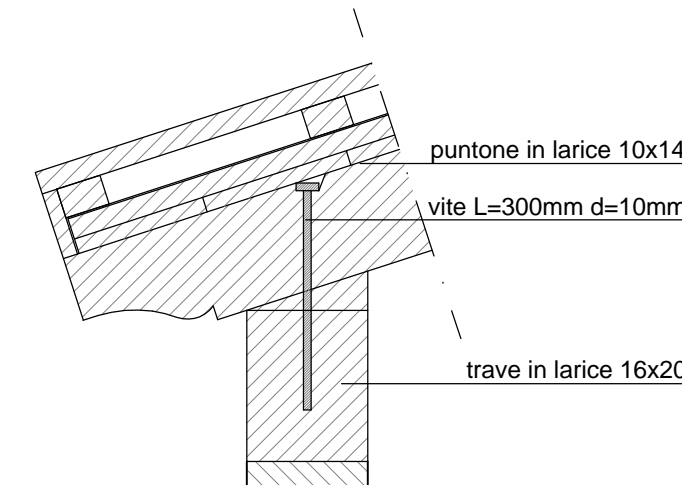

PARTICOLARE ANCORAGGIO  
TRAVE PILASTRO  
Scala 1:10

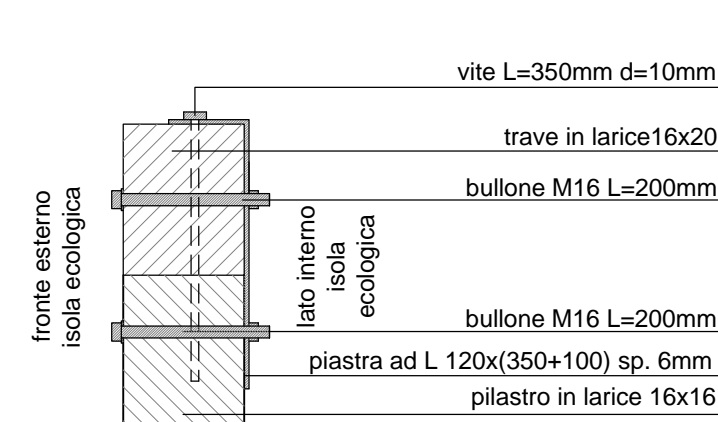

PARTICOLARE ANCORAGGIO TRAVE PILASTRO  
FRONTE ESTERNO ISOLA ECOLOGICA  
Scala 1:10

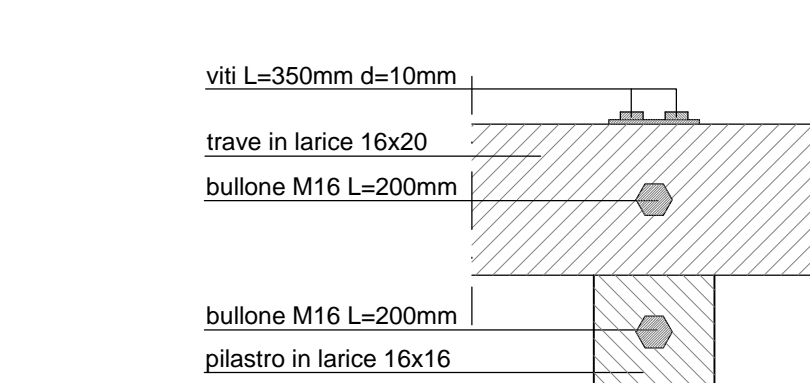

PARTICOLARE ANCORAGGIO TRAVE PILASTRO  
LATO INTERNO ISOLA ECOLOGICA  
Scala 1:10

