

REGIONE PIEMONTE
CITTA' METROPOLITANA DI TORINO
COMUNE DI OULX

OGGETTO **PROGETTO ESECUTIVO**
Lavori di realizzazione isole ecologiche




FIRMA R.U.P. _____ FIRMA E TIMBRO
AMM. DELEGATO DOTT. P. BORBON

LOCALITA' **FRAZ. BEAULARD PIAZZA GRAND HOCHÉ**

OGGETTO **PROGETTO STRUTTURALE**
(PIANTE - SEZIONI - PARTICOLARI)

PROGETTISTA Ing. Mario FRANCHINO Via Almese n. 33B 10040 Villar Dora - TO Tel. 011.9352570 E-mail: mariofranchino@tin.it C.F. FRN MRA 56E07 L219X P.I. 07952220015	FIRMA E TIMBRO
RIFERIMENTI CATASTALI Comune di Oulx - Sezione A (Beaulard) - Fg. 26 - n. 776	
DATA	TAVOLA 12

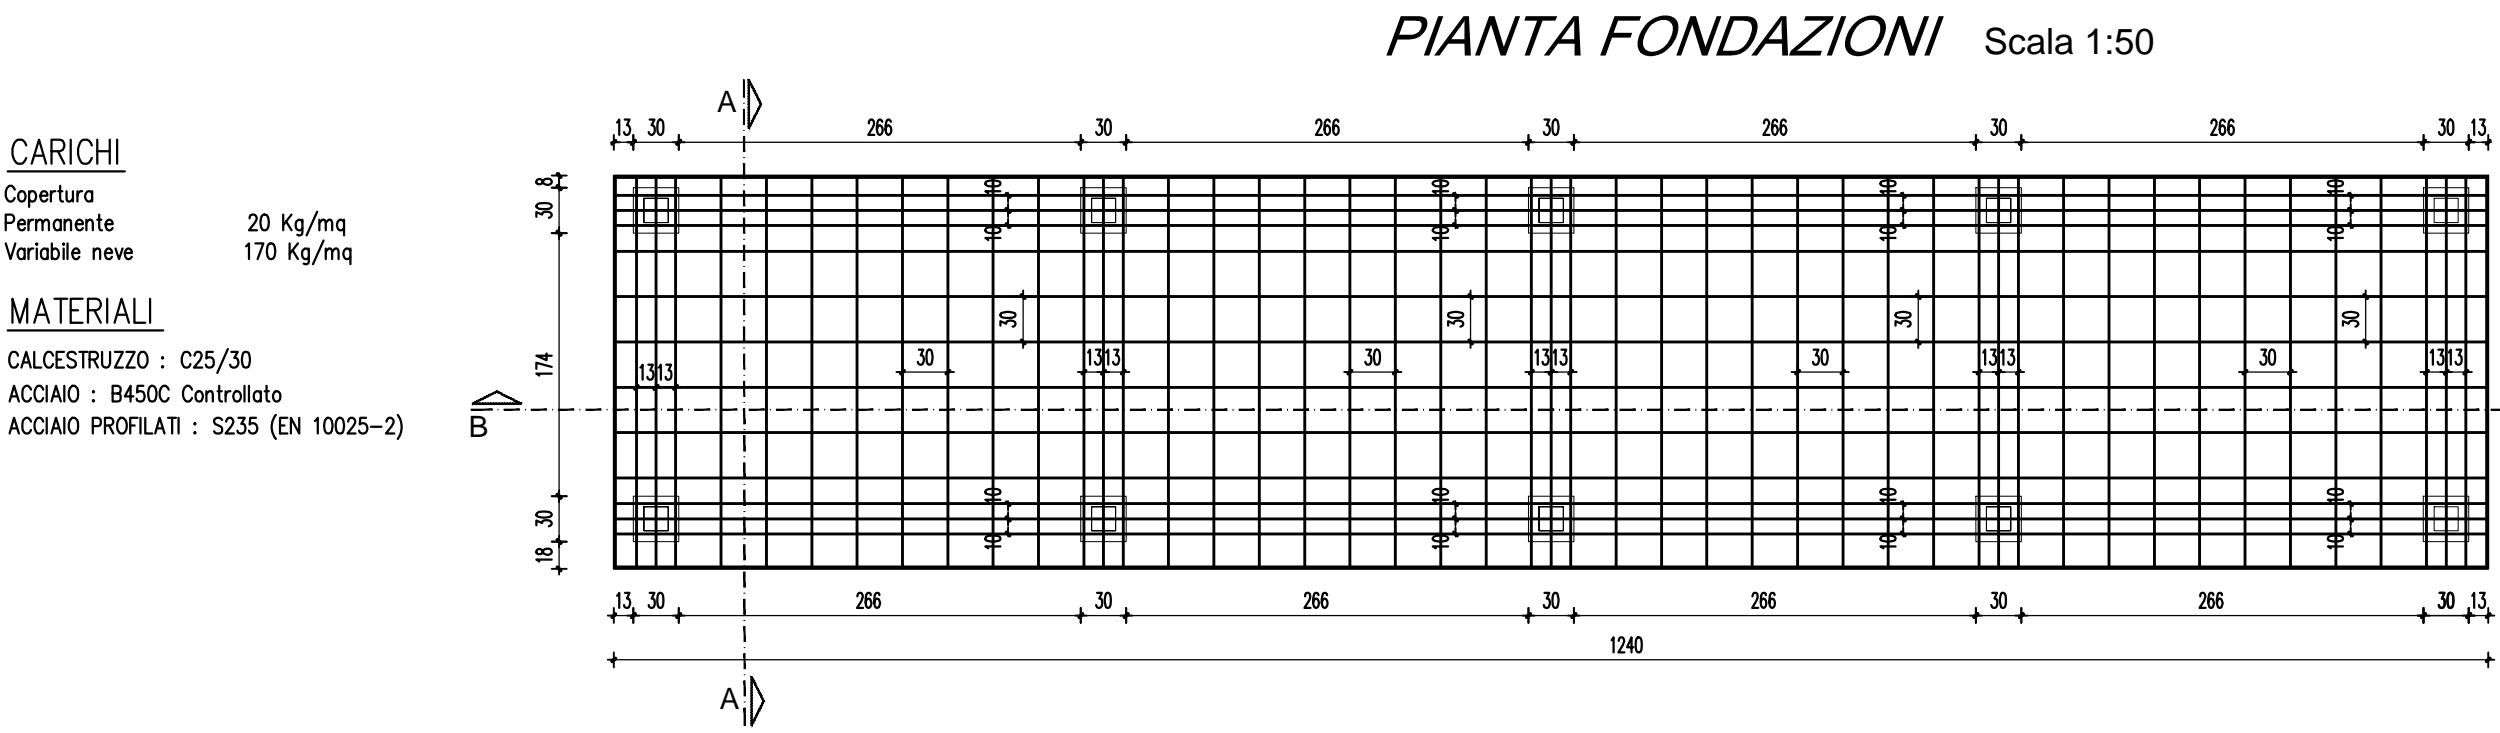

CARICHI
Copertura
Permanente 20 Kg/mq
Variabile neve 170 Kg/mq

MATERIALI
CALCESTRUZZO : C25/30
ACCIAIO : B450C Controllato
ACCIAIO PROFILATI : S235 (EN 10025-2)

