

REGIONE PIEMONTE
PROVINCIA DI TORINO

COMUNE DI
SALBERTRAND

OGGETTO

PROGETTO ESECUTIVO

Capannone ricovero mezzi ACSEL



Accel s.p.a. - Cap. SOC. INT. VERSATO € 120.000 - P.IVA 08970400153
Sede legale ed amministrativa:
10057 SAINTAMBIROGIO DI TORINO (TO) Italy - Via delle Chiusi, 2
Tel. +39 011 93 42 978 - Fax +39 011 93 2113
segreteria@accelspa.it - www.accelspa.it
10090 ROSTA (TO) Italy - Strada comunale di Rivoli, 7
Tel. +39 011 93 42 978 Int. 3 - Fax +39 011 93 67 906

FIRMA	FIRMA
I. DELEGATO	R.U.P.

INDIRIZZO

S.S. 24 - Strada Vicinale del Sogno

OPERE IN C.A.: MURO DI SOSTEGNO RAMBLE

STUDIO DI PROGETTAZIONE
Ing. Roberto CIMARELLA

FIRMA E TIMBRO

10040 VILKOR DOGO - TO
Tel. 011.9352570


REFERIMENTI CATASTALI
NCT 1q. 21 N. 9,10,15,22,281,16,29,34,35,37,43,70,45,164,263,54,41,38,28

Luglio 2014
EMISSIONE:

REVISIONE:

SCALA ELABORATI	NUM. ELAB. GRAFICI	TAVOLA
1:100	8	

6A

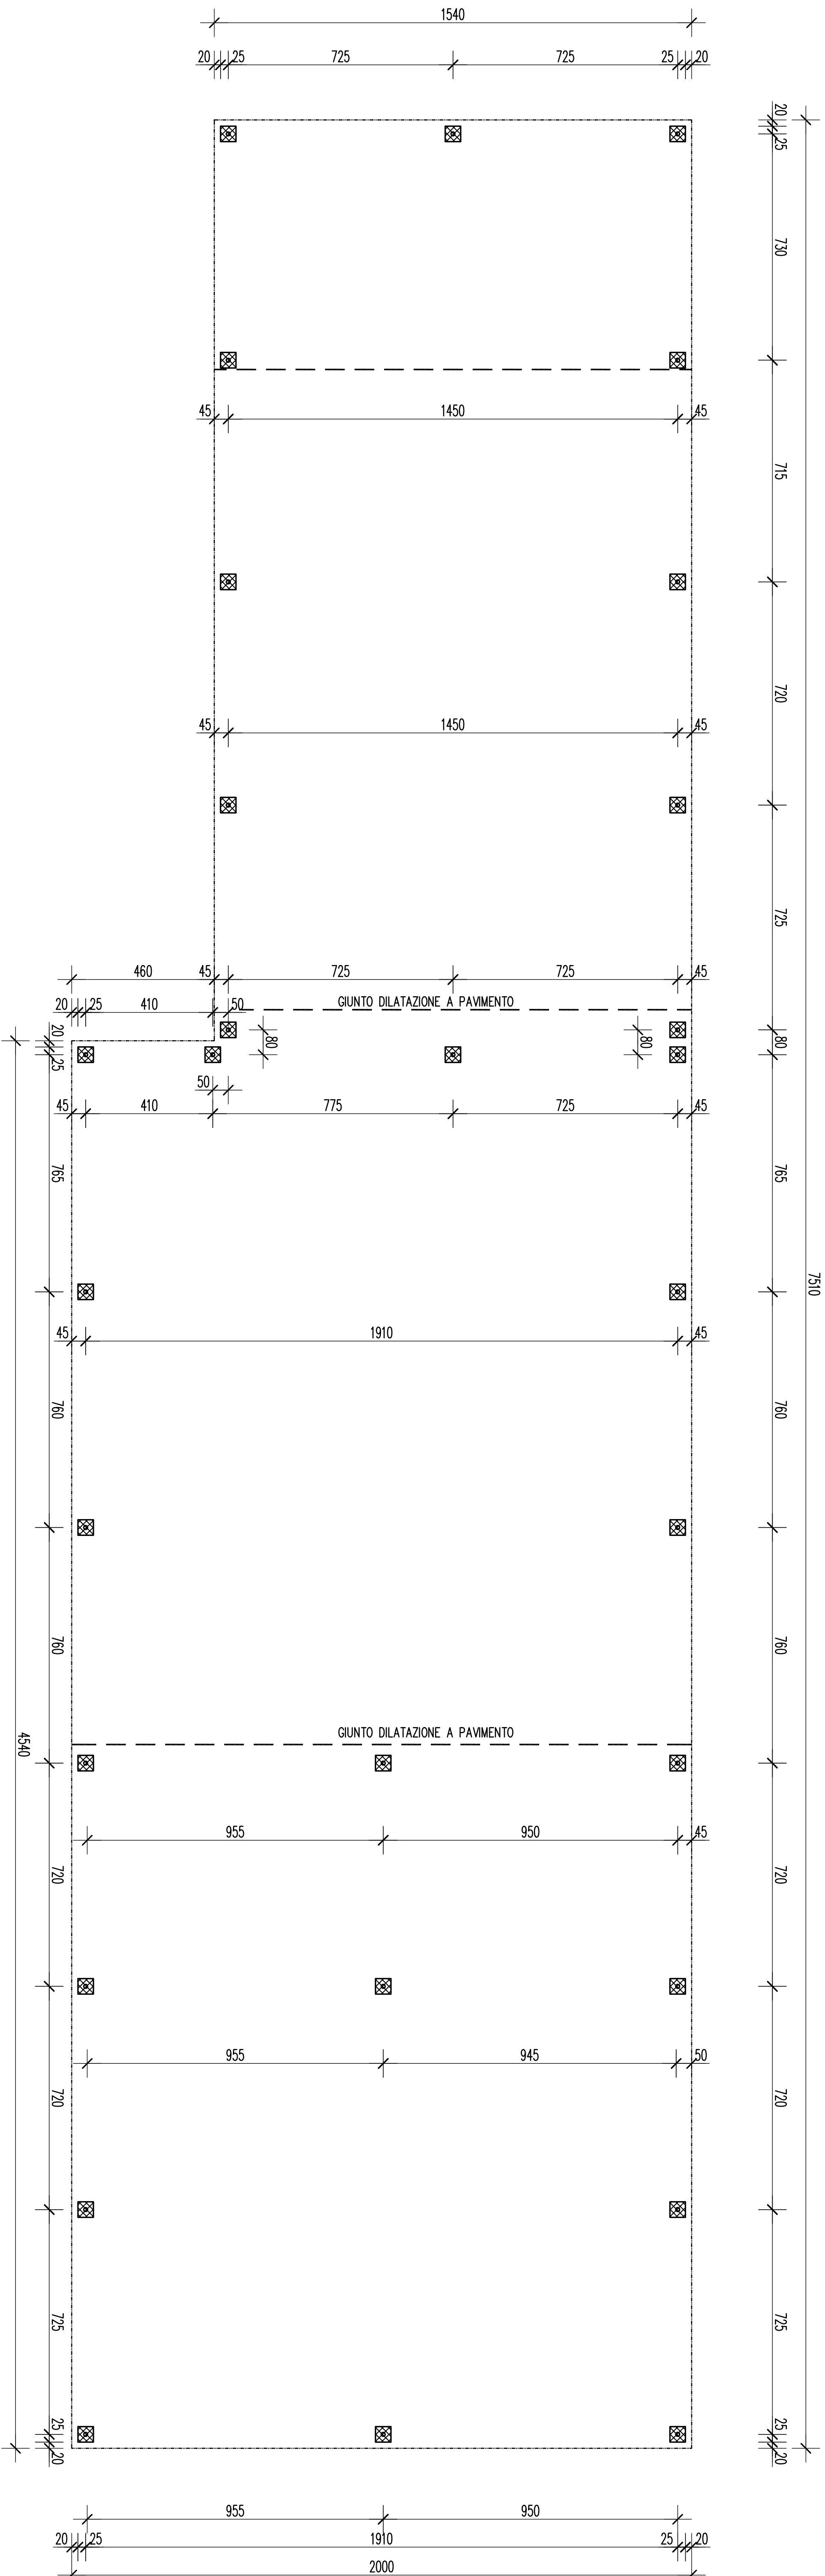

N.B. VERIFICARE TRACCIAMENTO CON PROGETTO
ESECUTIVO DEL PREFABBRICATORE

PIANTA COLLEGAMENTI E COLLARI SCALA 1:100

