

REGIONE PIEMONTE
CITTA' METROPOLITANA DI TORINO
COMUNE DI OULX

OGGETTO **PROGETTO ESECUTIVO**
Lavori di realizzazione isole ecologiche



Acseel s.p.a. - Via S. Pietro 10 - 10121 Torino (TO) Italy - Tel. +39 011 51 42 978 - Fax +39 011 51 99 213
info@acseel.it - www.acseel.it

FIRMA R.U.P.

FIRMA E TIMBRO
AMM. DELEGATO DOTT. P. BORRON

LOCALITA' **VIA VITTORIO EMANUELE**

OGGETTO **PROGETTO ARCHITETTONICO**
(ESTRATTI - RILIEVO - PIANTE - SEZIONI - PROSPETTI - PARTICOLARI)

PROGETTISTA
Ing. Mario FRANCHINO
Via Almese n. 33B
10040 Villar Dora - TO
Tel. 011.9552570
E-mail: mariofranchino@tin.it
C.F. FRN MRA 56E07 L219X
P.I. 07952220015

FIRMA E TIMBRO

RIFERIMENTI CATASTALI
Comune di Oulx - Sezione C (Oulx) - Fg. 36 - strada

DATA

TAVOLA

9


FOTO AEREA VIA VITTORIO EMANUELE




ESTRATTO P.R.G.C.
Scala 1:2000



ESTRATTO MAPPA CATASTALE
Scala 1:500

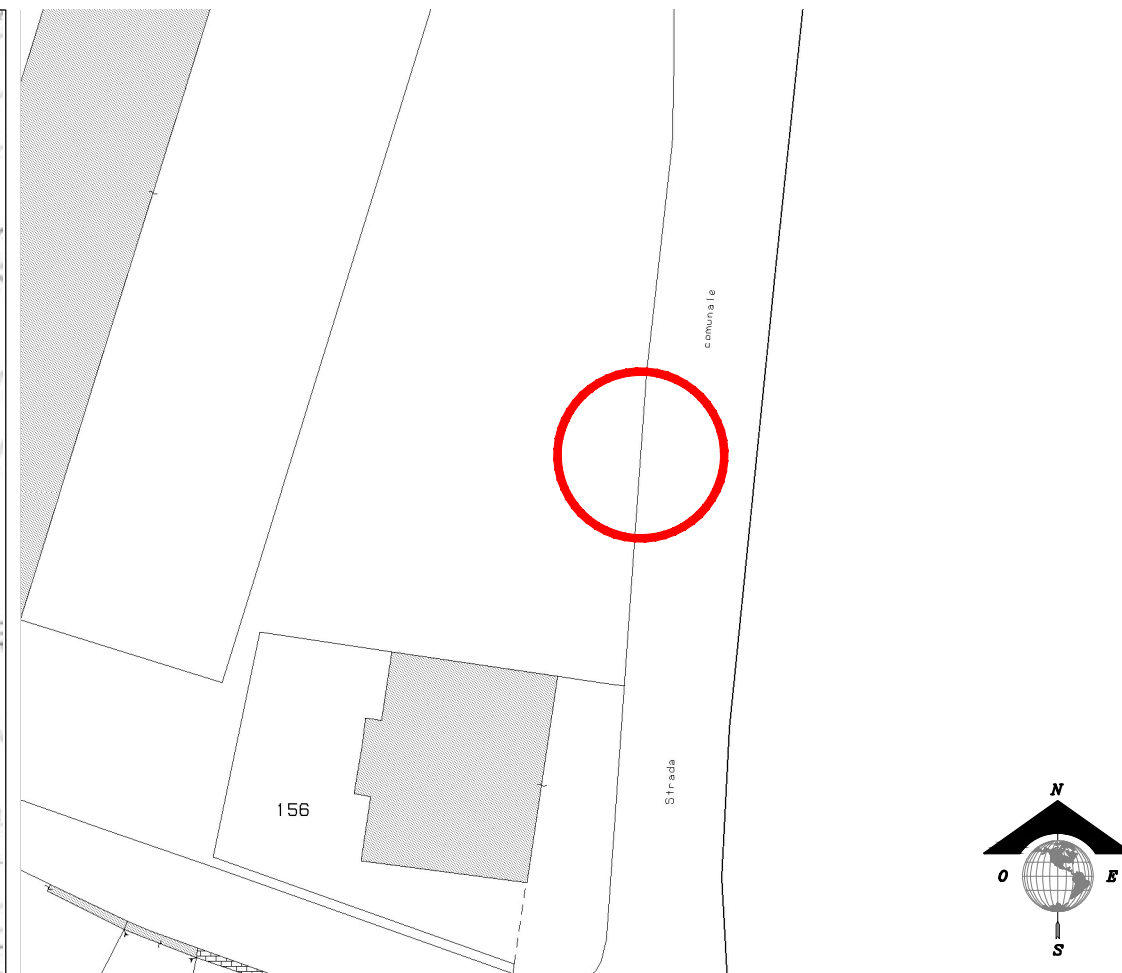


PLANIMETRIA GENERALE
Scala 1:100

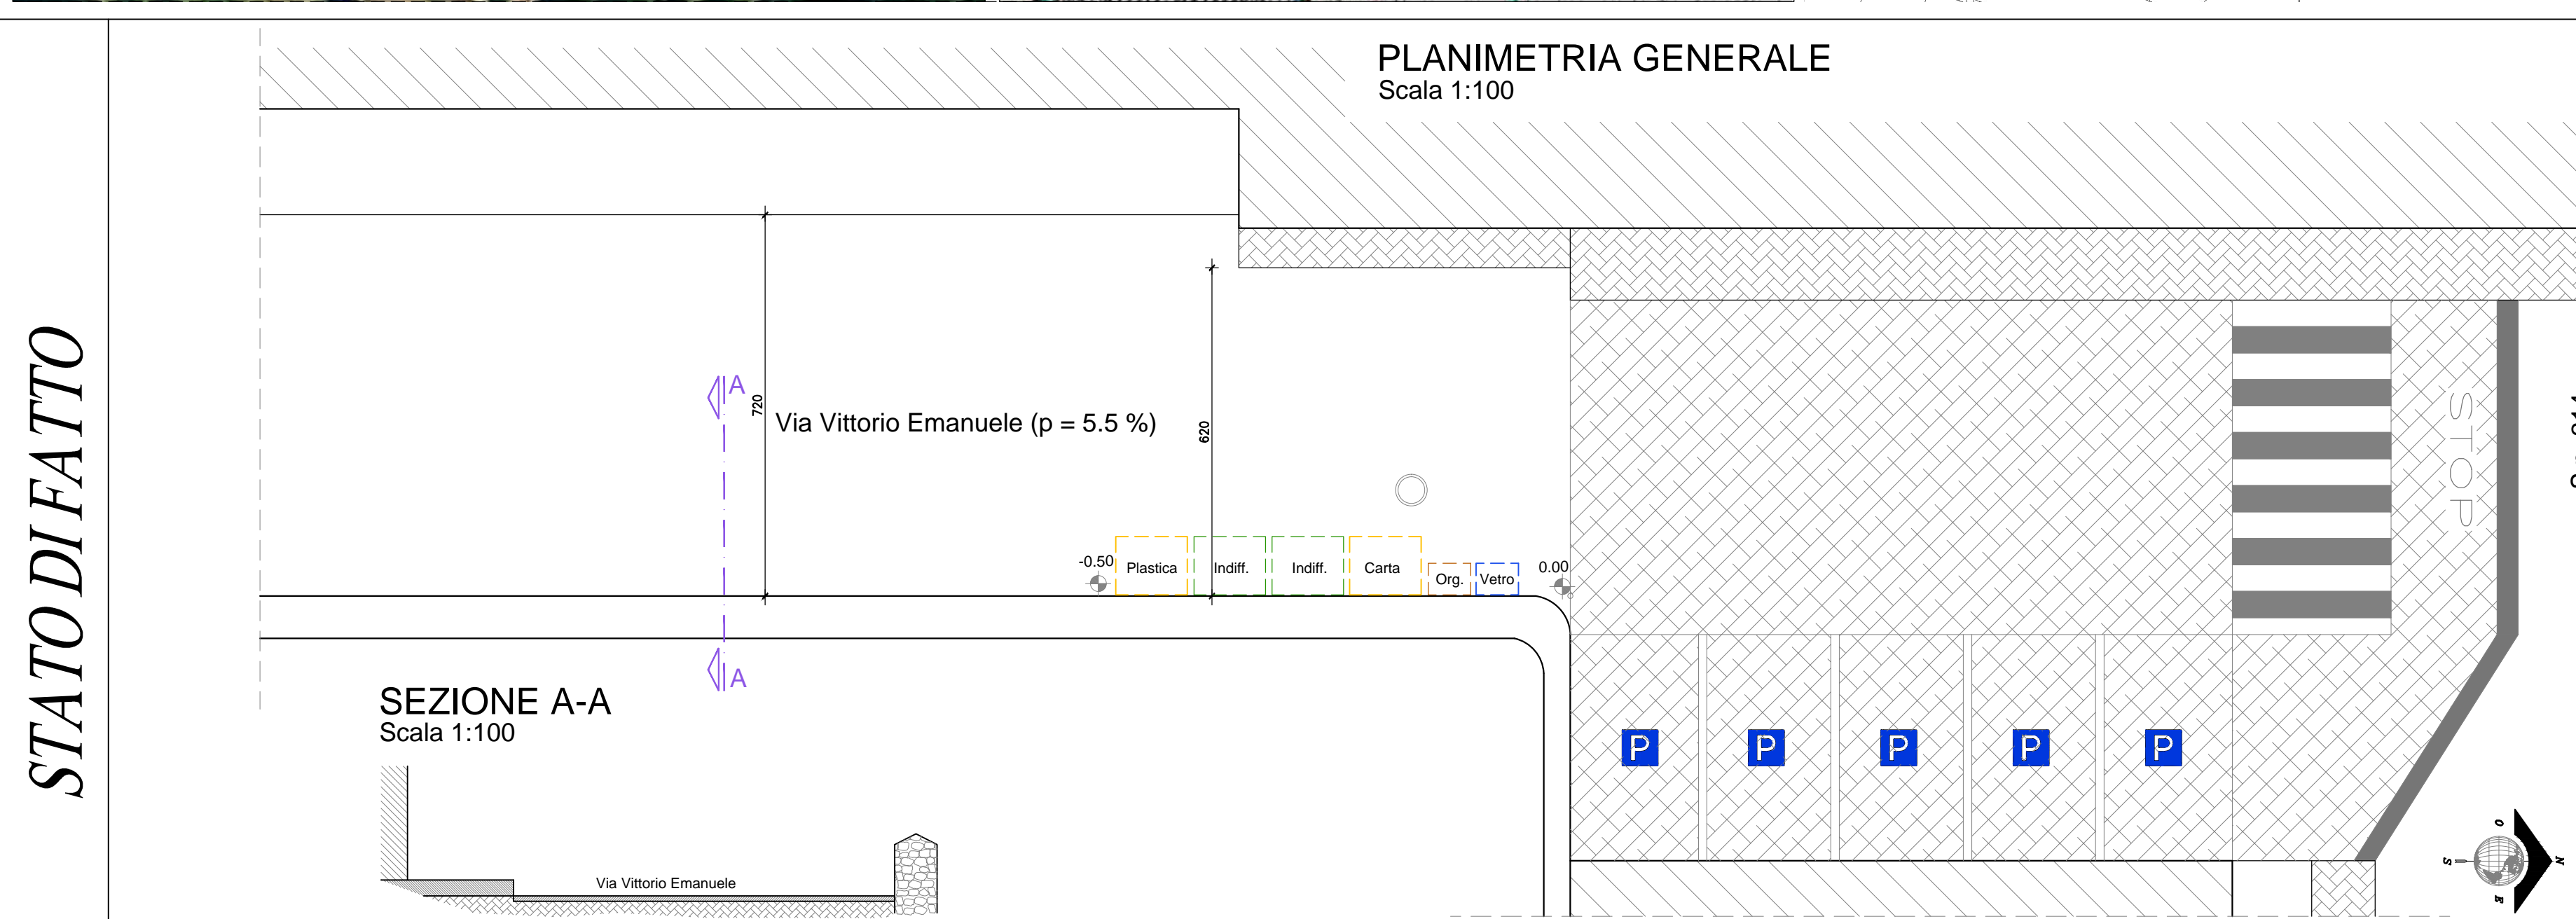


STATO DI FATTO


SEZIONE A-A
Scala 1:100

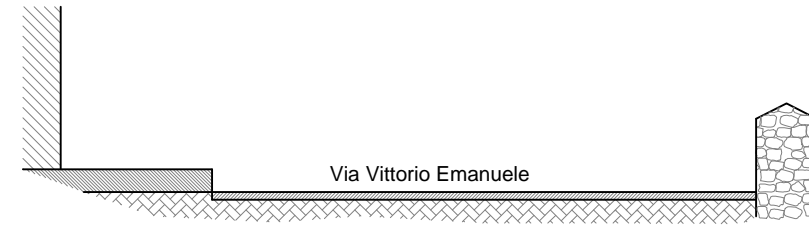


PLANIMETRIA GENERALE
Scala 1:100

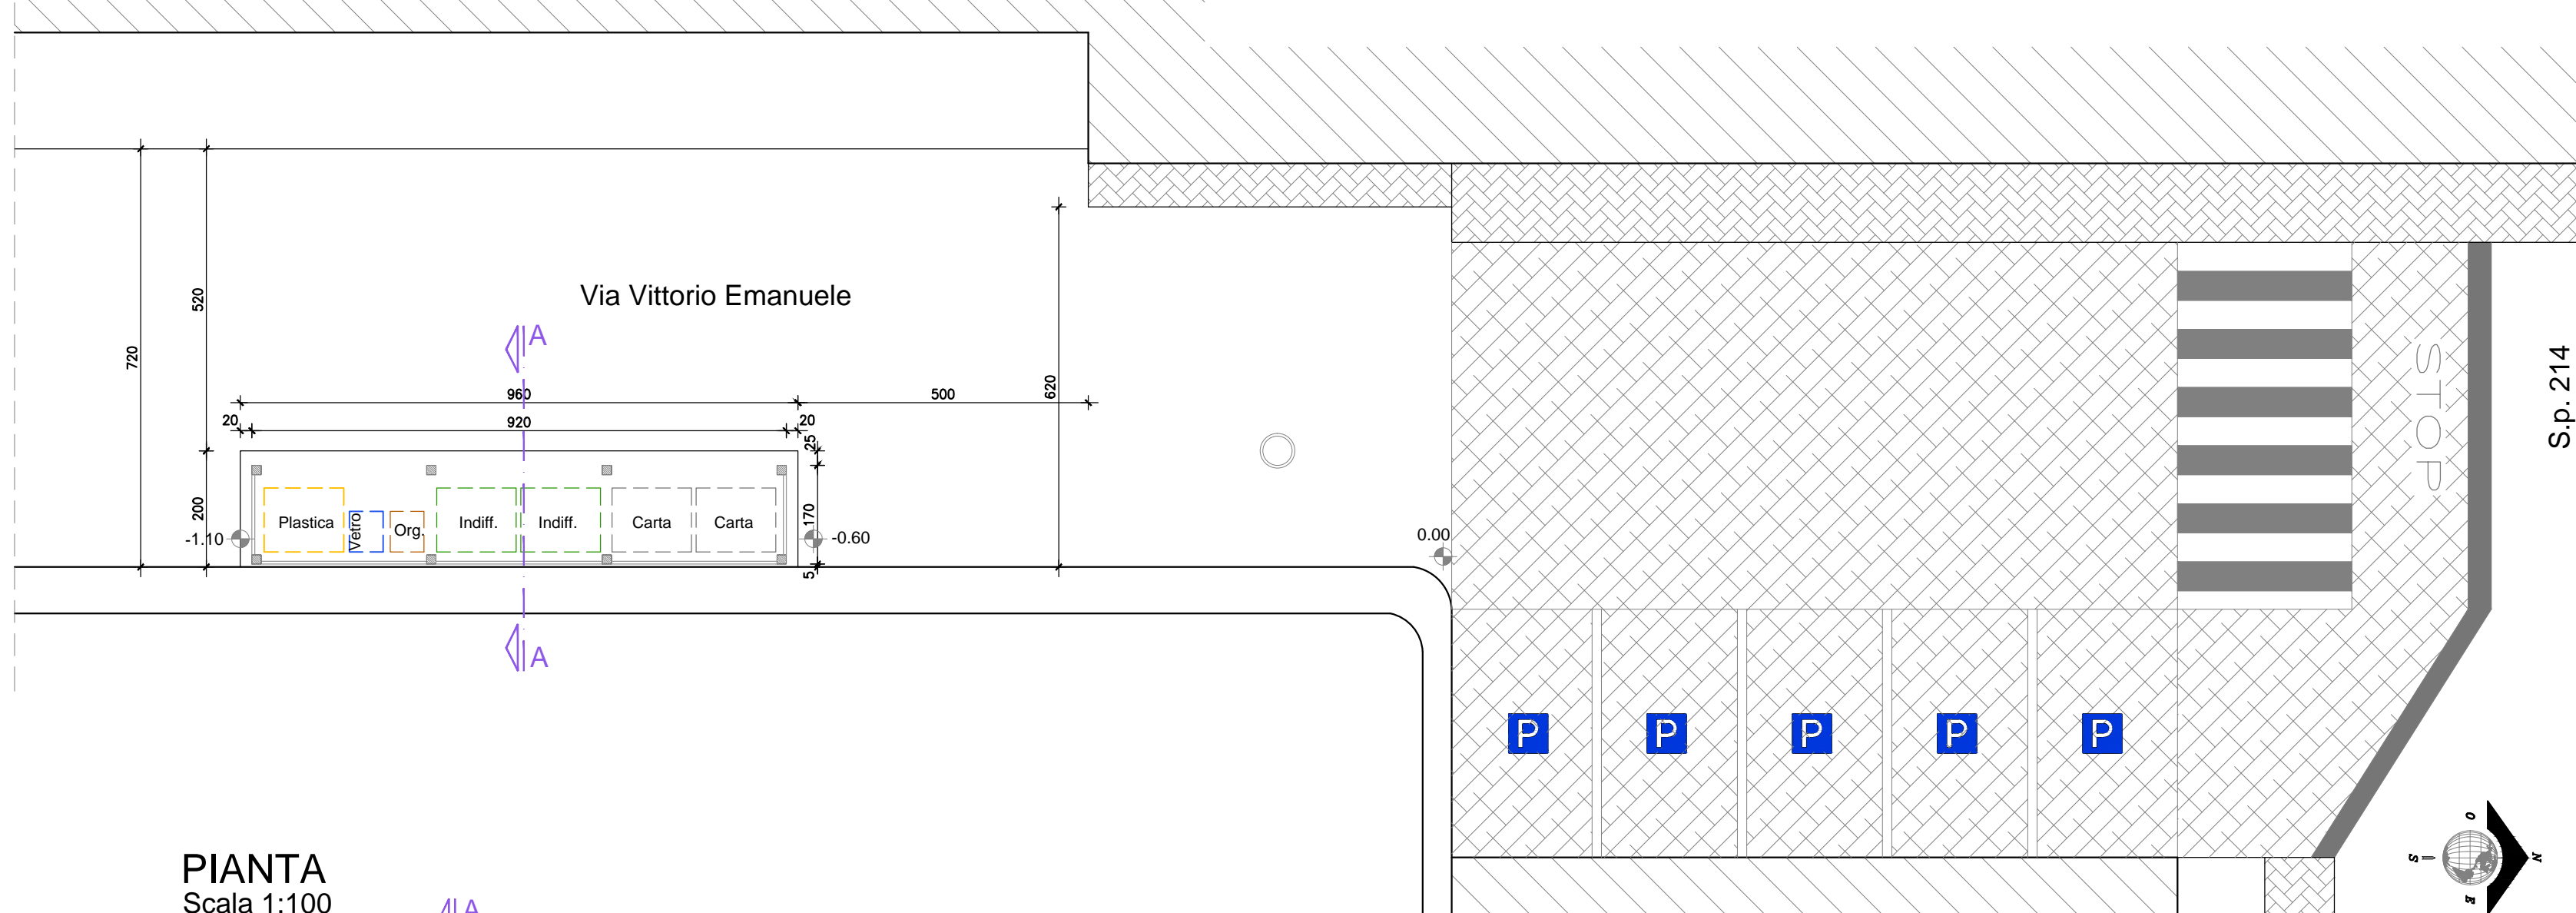


PIANTA
Scala 1:100

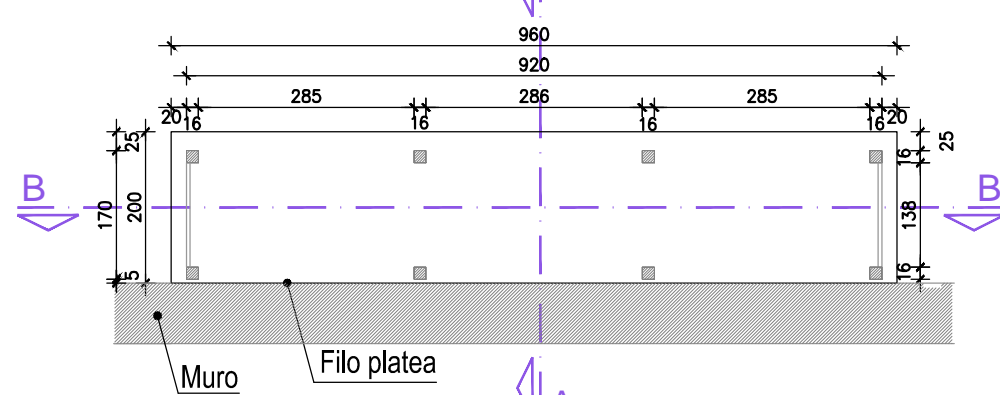


PARTICOLARE ANCORAGGIO
PUNTE TRAVE
Scala 1:10

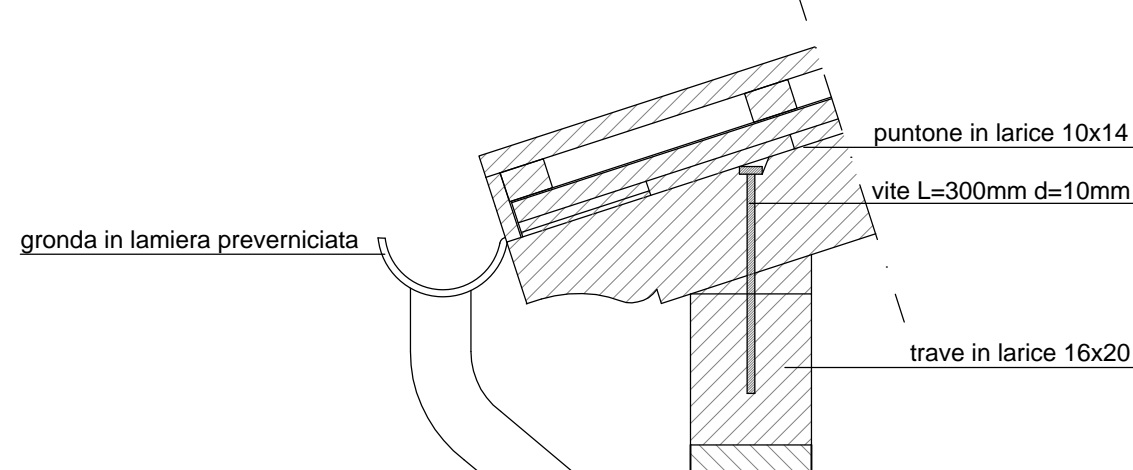


SEZIONE B-B
Scala 1:100

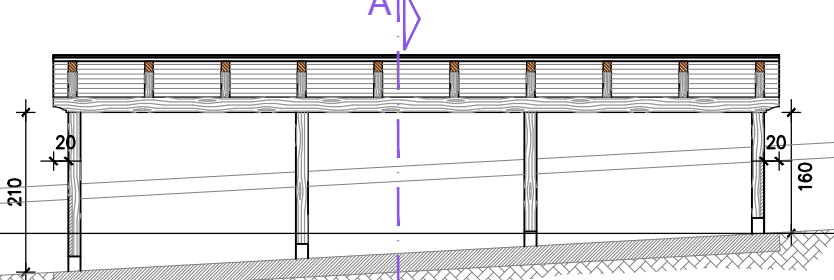


PARTICOLARE ANCORAGGIO
TRAVE PILASTRO
Scala 1:10

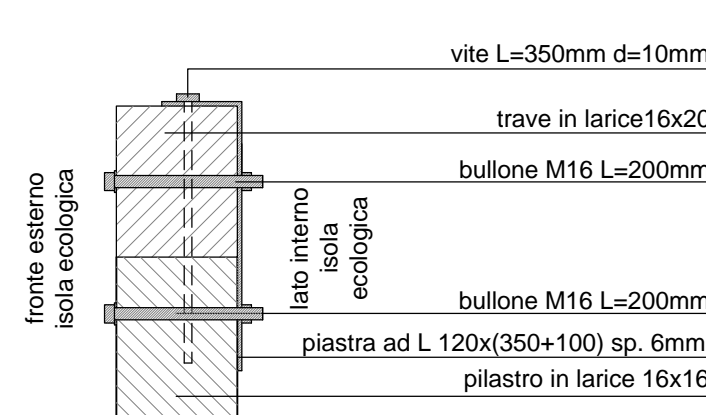


PROSPETTO OVEST
Scala 1:100

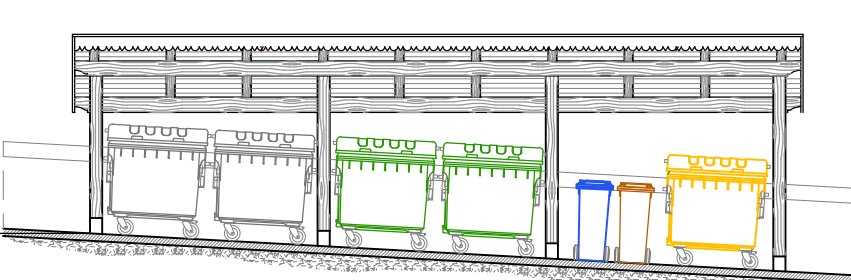


PARTICOLARE ANCORAGGIO TRAVE PILASTRO
FRONTE ESTERNO ISOLA ECOLOGICA
Scala 1:10

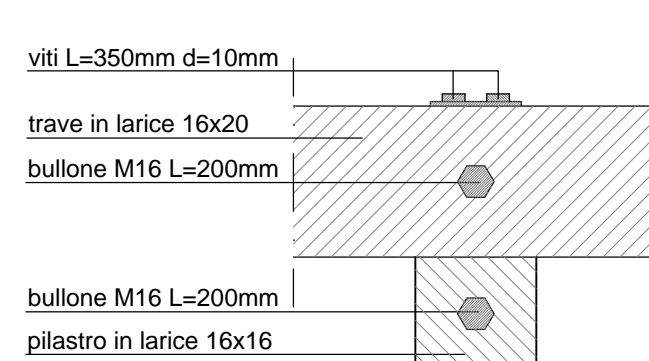


SEZIONE A-A
Scala 1:100

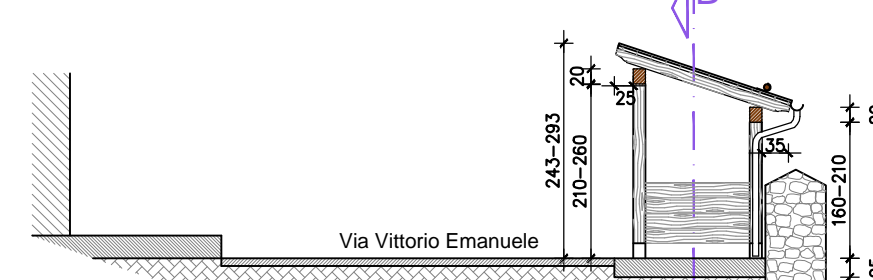


PROSPETTO SUD
Scala 1:100

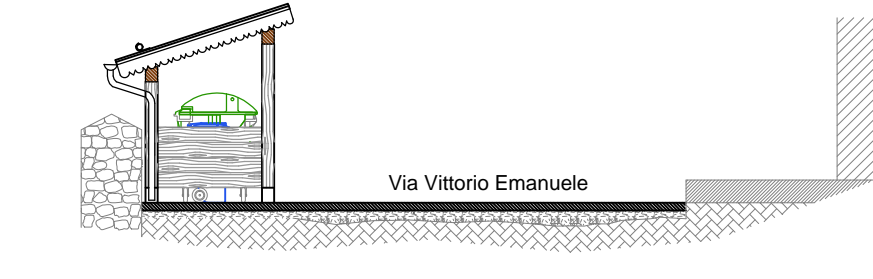


PROSPETTO NORD
Scala 1:100

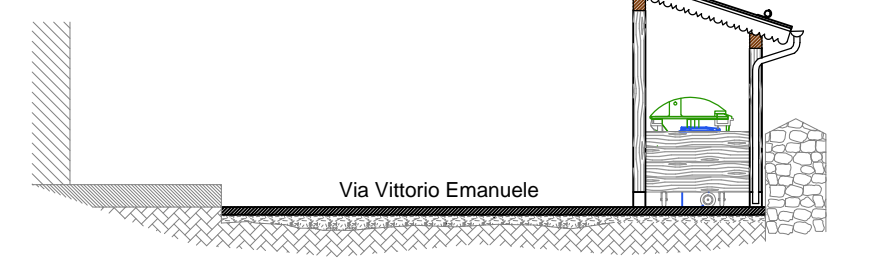


PROSPETTO EST
Scala 1:100

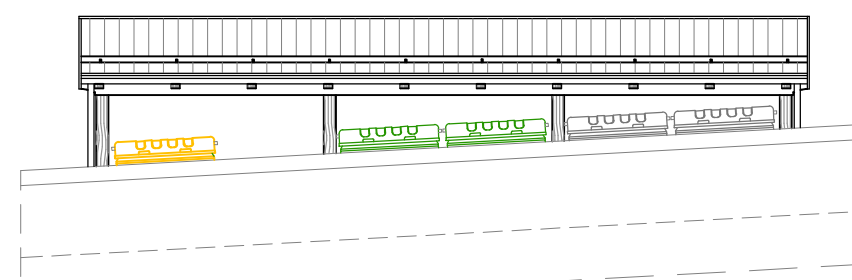

PARTICOLARE ANCORAGGIO TRAVE PILASTRO
LATO INTERNO ISOLA ECOLOGICA
Scala 1:10

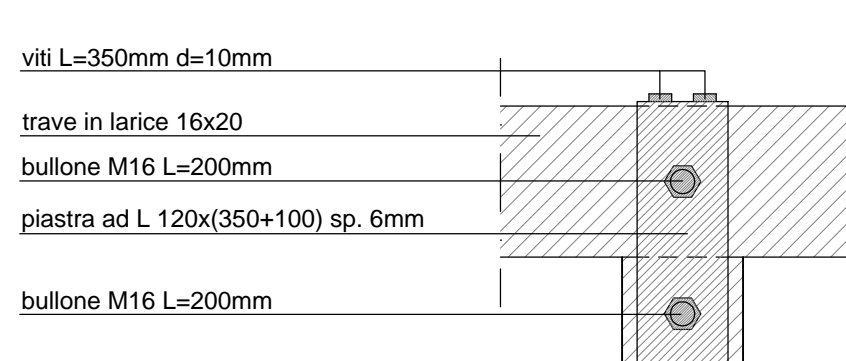

PARTICOLARE
Scala 1:20

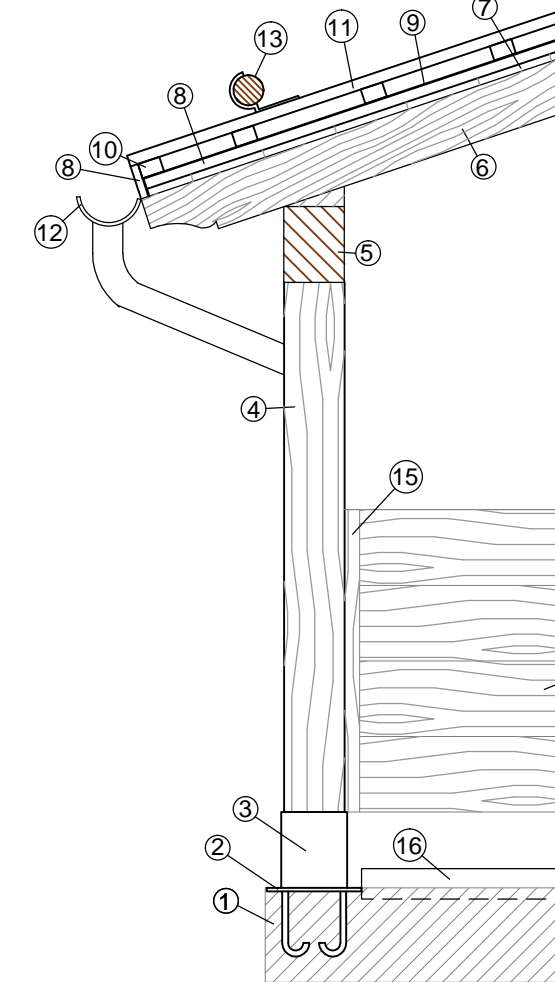

LEGENDA

- 1 - Placca in c.a. H = cm. 25
- 2 - Placca 400x240x10 e 300x300x10
- 3 - Scalini 175x175x7 H = 200
- 4 - Colonne in legno 100x16
- 5 - Travi in legno 16x20
- 6 - Puntelli in legno 10x14
- 7 - Tavolato in legno s = cm. 2
- 8 - Listelli verticali 3x5 in asse ai puntelli
- 9 - Griglia
- 10 - Listelli orizzontali 4x4 / cm. 30
- 11 - Copertura in tavole di legno s = cm. 3
- 12 - Gronda in lamiera preverniciata
- 13 - Fiancheggiatore in legno d = cm. 8
- 14 - Tavolato laterale in legno s = cm. 3
- 15 - Listello in legno 4x4
- 16 - Scalino 80x40 s=3

per arresto laterale cassonetti
N.B. Legno di larice colore naturale